


# КАРТА-СХЕМА ГРАНИЦ ПРИЛЕГАЮЩИХ ТЕРРИТОРИЙ

нежилого здания расположенного по адресу:  
Российская Федерация, Архангельская область,  
городской округ "Город Архангельск",  
город Архангельск, улица Лермонтова  
(кадастровый номер земельного участка 29:22:060703:65)

**УТВЕРЖДЕНА**

Постановлением Администрации  
городского округа "Город Архангельск"

от " 4 " июня 2021 г. № 1038

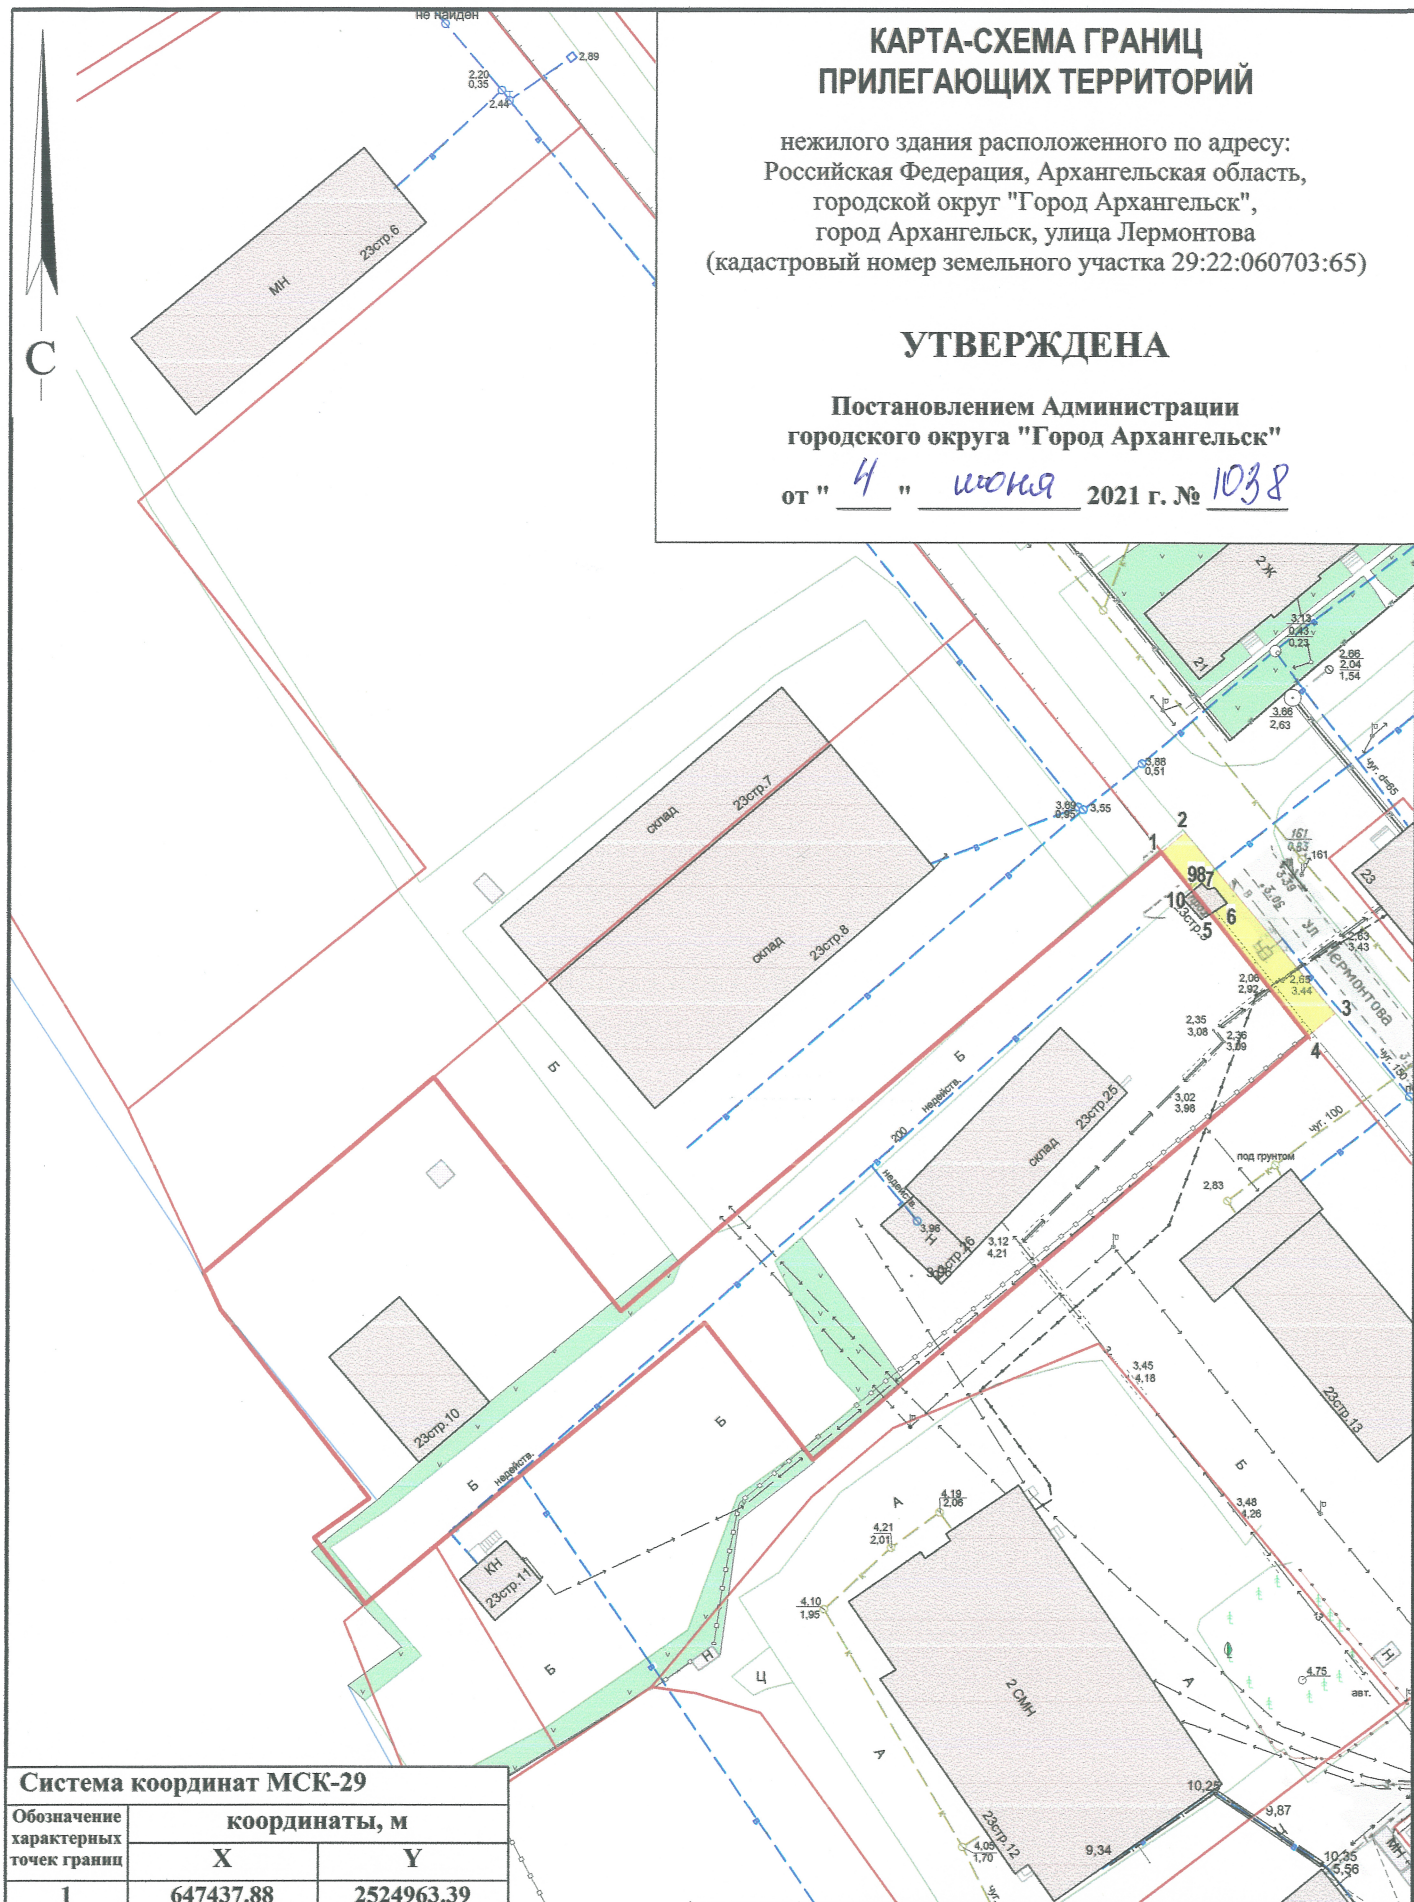

### Система координат МСК-29

Обозначение характерных точек границ	координаты, м	
	X	Y
1	647437.88	2524963.39
2	647440.60	2524966.34
3	647417.61	2524987.13
4	647414.44	2524983.70
5	647430.14	2524970.10
6	647431.58	2524972.11
7	647433.58	2524970.39
8	647433.27	2524969.57
9	647434.06	2524968.67
10	647433.06	2524967.57

### УСЛОВНЫЕ ОБОЗНАЧЕНИЯ:

- изображение границ земельного участка по улице Лермонтова
- изображение границ прилегающих территорий

Масштаб 1 : 1000