


## КАРТА-СХЕМА ГРАНИЦ ПРИЛЕГАЮЩИХ ТЕРРИТОРИЙ

нежилого здания расположенного по адресу:  
Российская Федерация, Архангельская область,  
городской округ "Город Архангельск",  
город Архангельск, улица Стрелковая, дом 28, корпус 1  
(кадастровый номер объекта капитального  
строительства 29:22:060403:4298)

**УТВЕРЖДЕНА**

Постановлением Администрации  
городского округа "Город Архангельск"  
от "26" мая 2021 г. № 936

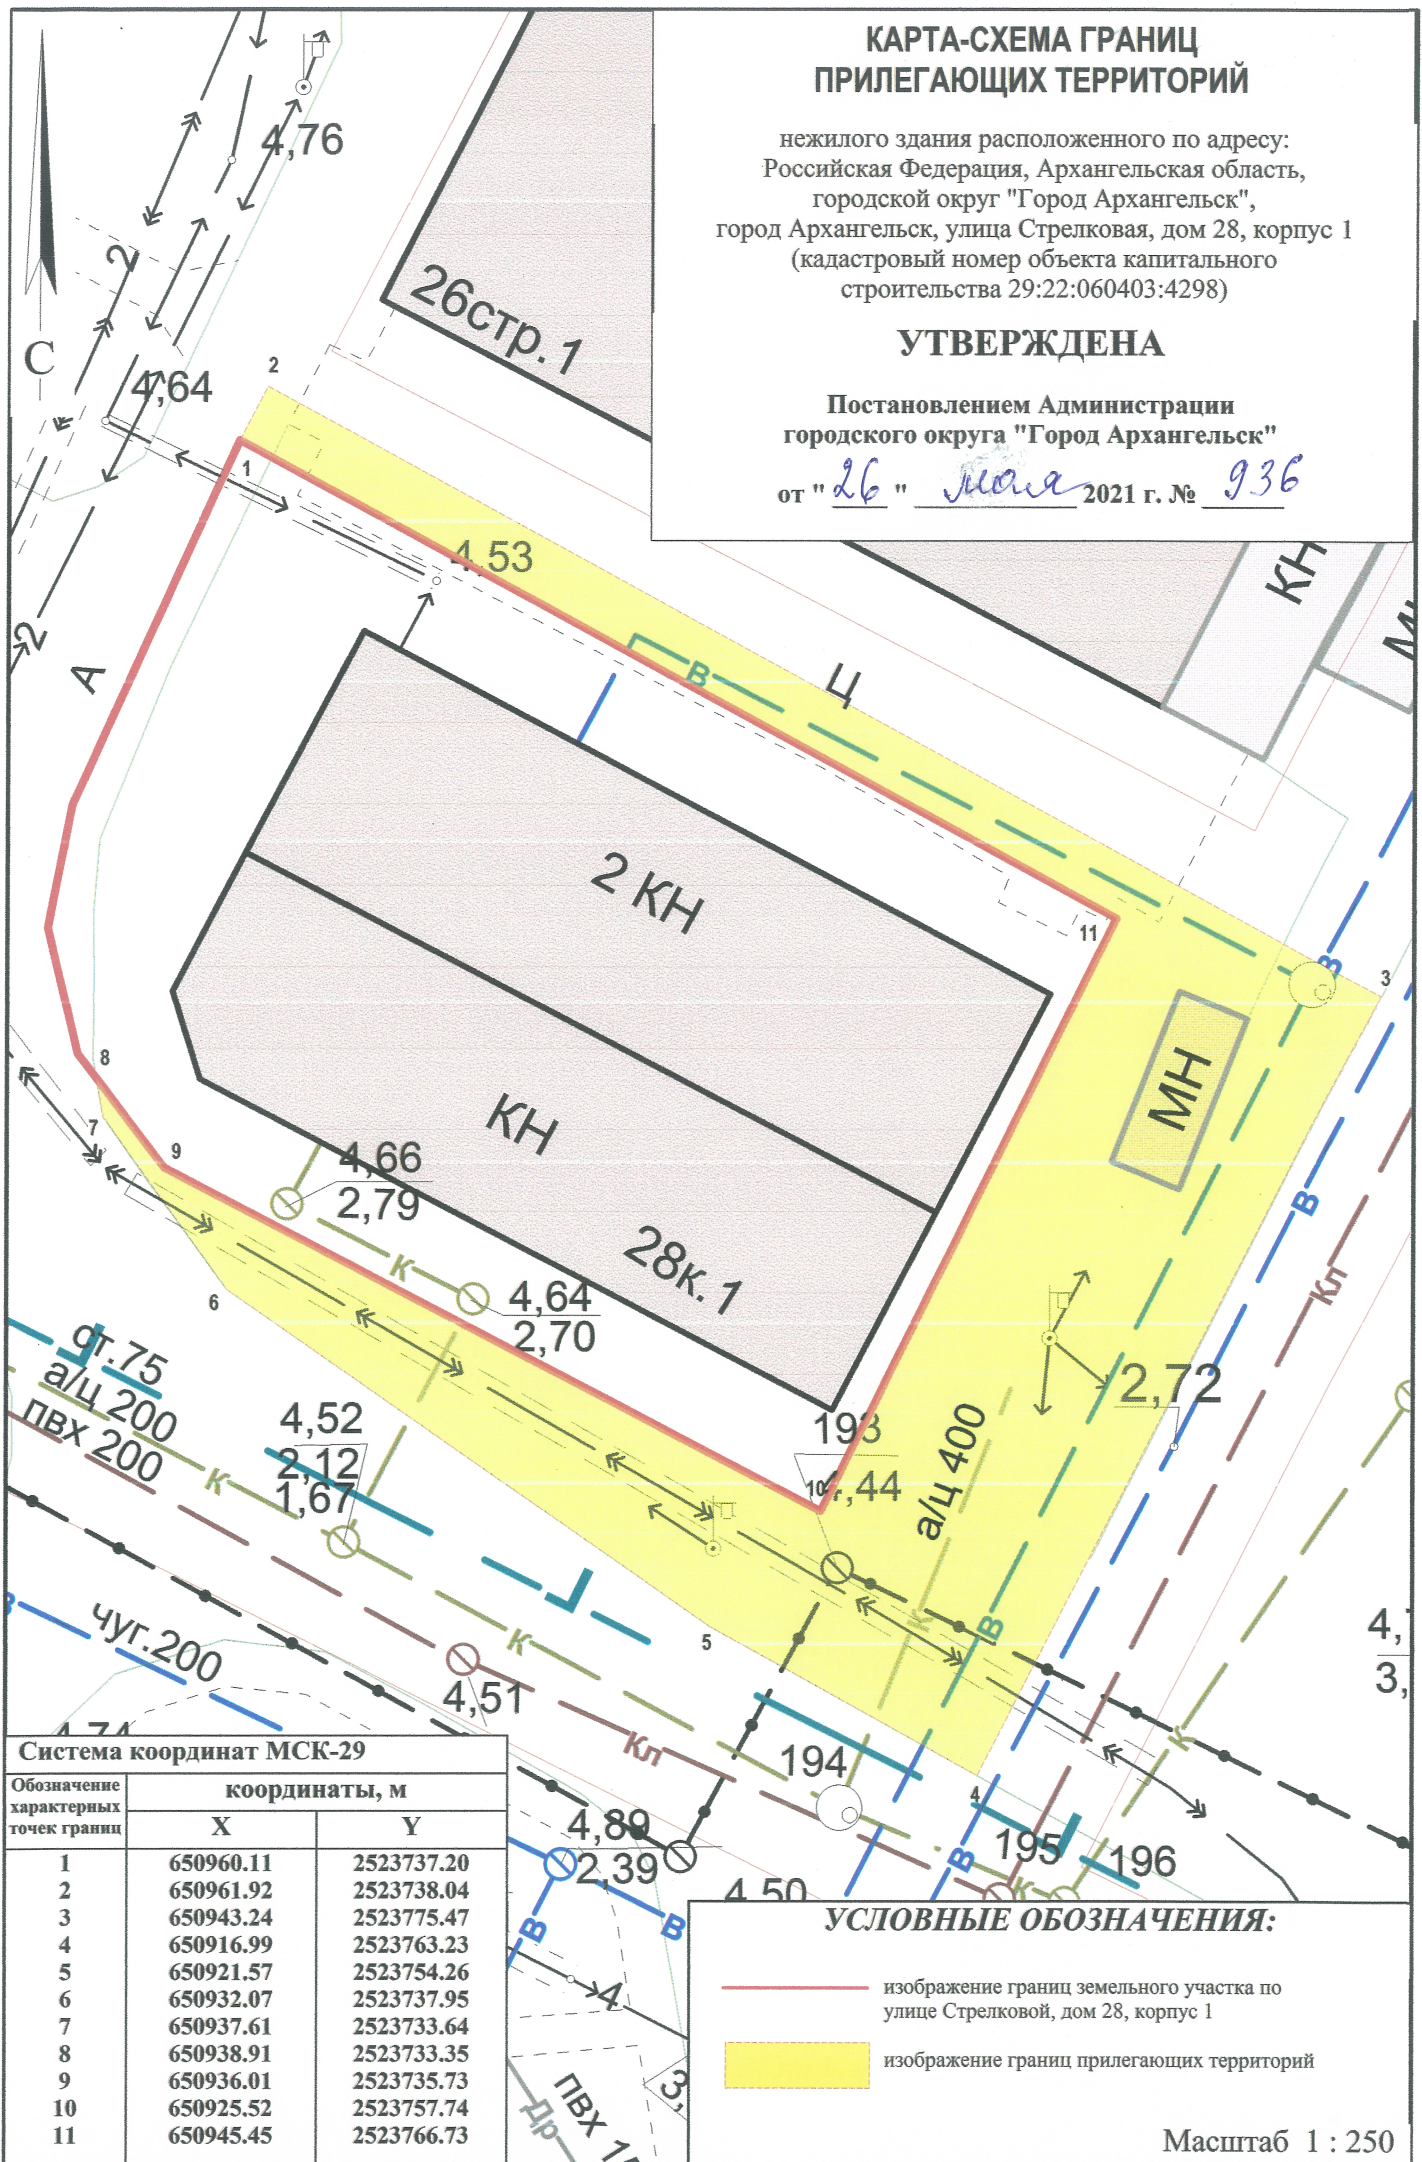

Система координат МСК-29

| Обозначение<br>характерных<br>точек границ | координаты, м |            |
|--|---------------|------------|
|  | X             | Y          |
| 1  | 650960.11     | 2523737.20 |
| 2  | 650961.92     | 2523738.04 |
| 3  | 650943.24     | 2523775.47 |
| 4  | 650916.99     | 2523763.23 |
| 5  | 650921.57     | 2523754.26 |
| 6  | 650932.07     | 2523737.95 |
| 7  | 650937.61     | 2523733.64 |
| 8  | 650938.91     | 2523733.35 |
| 9  | 650936.01     | 2523735.73 |
| 10   | 650925.52     | 2523757.74 |
| 11   | 650945.45     | 2523766.73 |

### УСЛОВНЫЕ ОБОЗНАЧЕНИЯ:

- изображение границ земельного участка по улице Стрелковой, дом 28, корпус 1
- изображение границ прилегающих территорий

Масштаб 1 : 250