


Территориальная зона: Ж1

от 24 ноября 2025г № 6015г

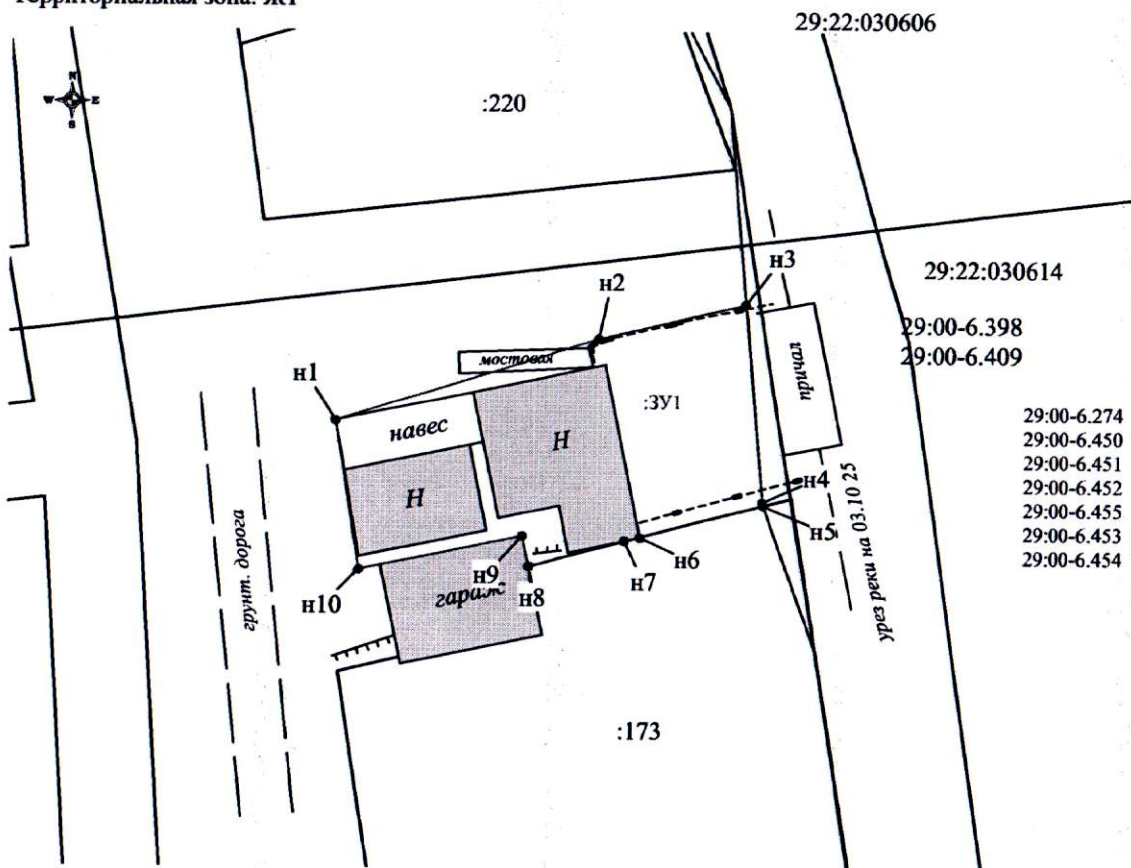




Обозначением характеристик точек границы	Координаты (Система координат МСК-29)		Длина сторон
	X	Y	
Площадь земельного участка 135 кв.м			
n1	659130,20	2522835,51	11,58
n2	659133,66	2522846,56	
n3	659135,11	2522852,71	6,32
n4	659126,84	2522833,47	8,30
n5	659126,72	2522833,51	0,13
n6	659125,34	2522848,35	5,34
n7	659125,20	2522847,69	0,67
n8	659124,14	2522843,61	4,22
n9	659123,39	2522848,34	1,28
n10	659123,97	2522836,54	6,95
n11	659130,20	2522835,51	6,31

1. Площадь образуемого земельного участка является проектной
2. Указанное значение площади может быть изменено при проведении кадастровых работ не более, чем на десять процентов

Номер регистрации			Масштаб 1:300
Кадастровый инженер	Подпись	Дата	Лист 1
Талых А.С.		20.10.2025	Листов 1