
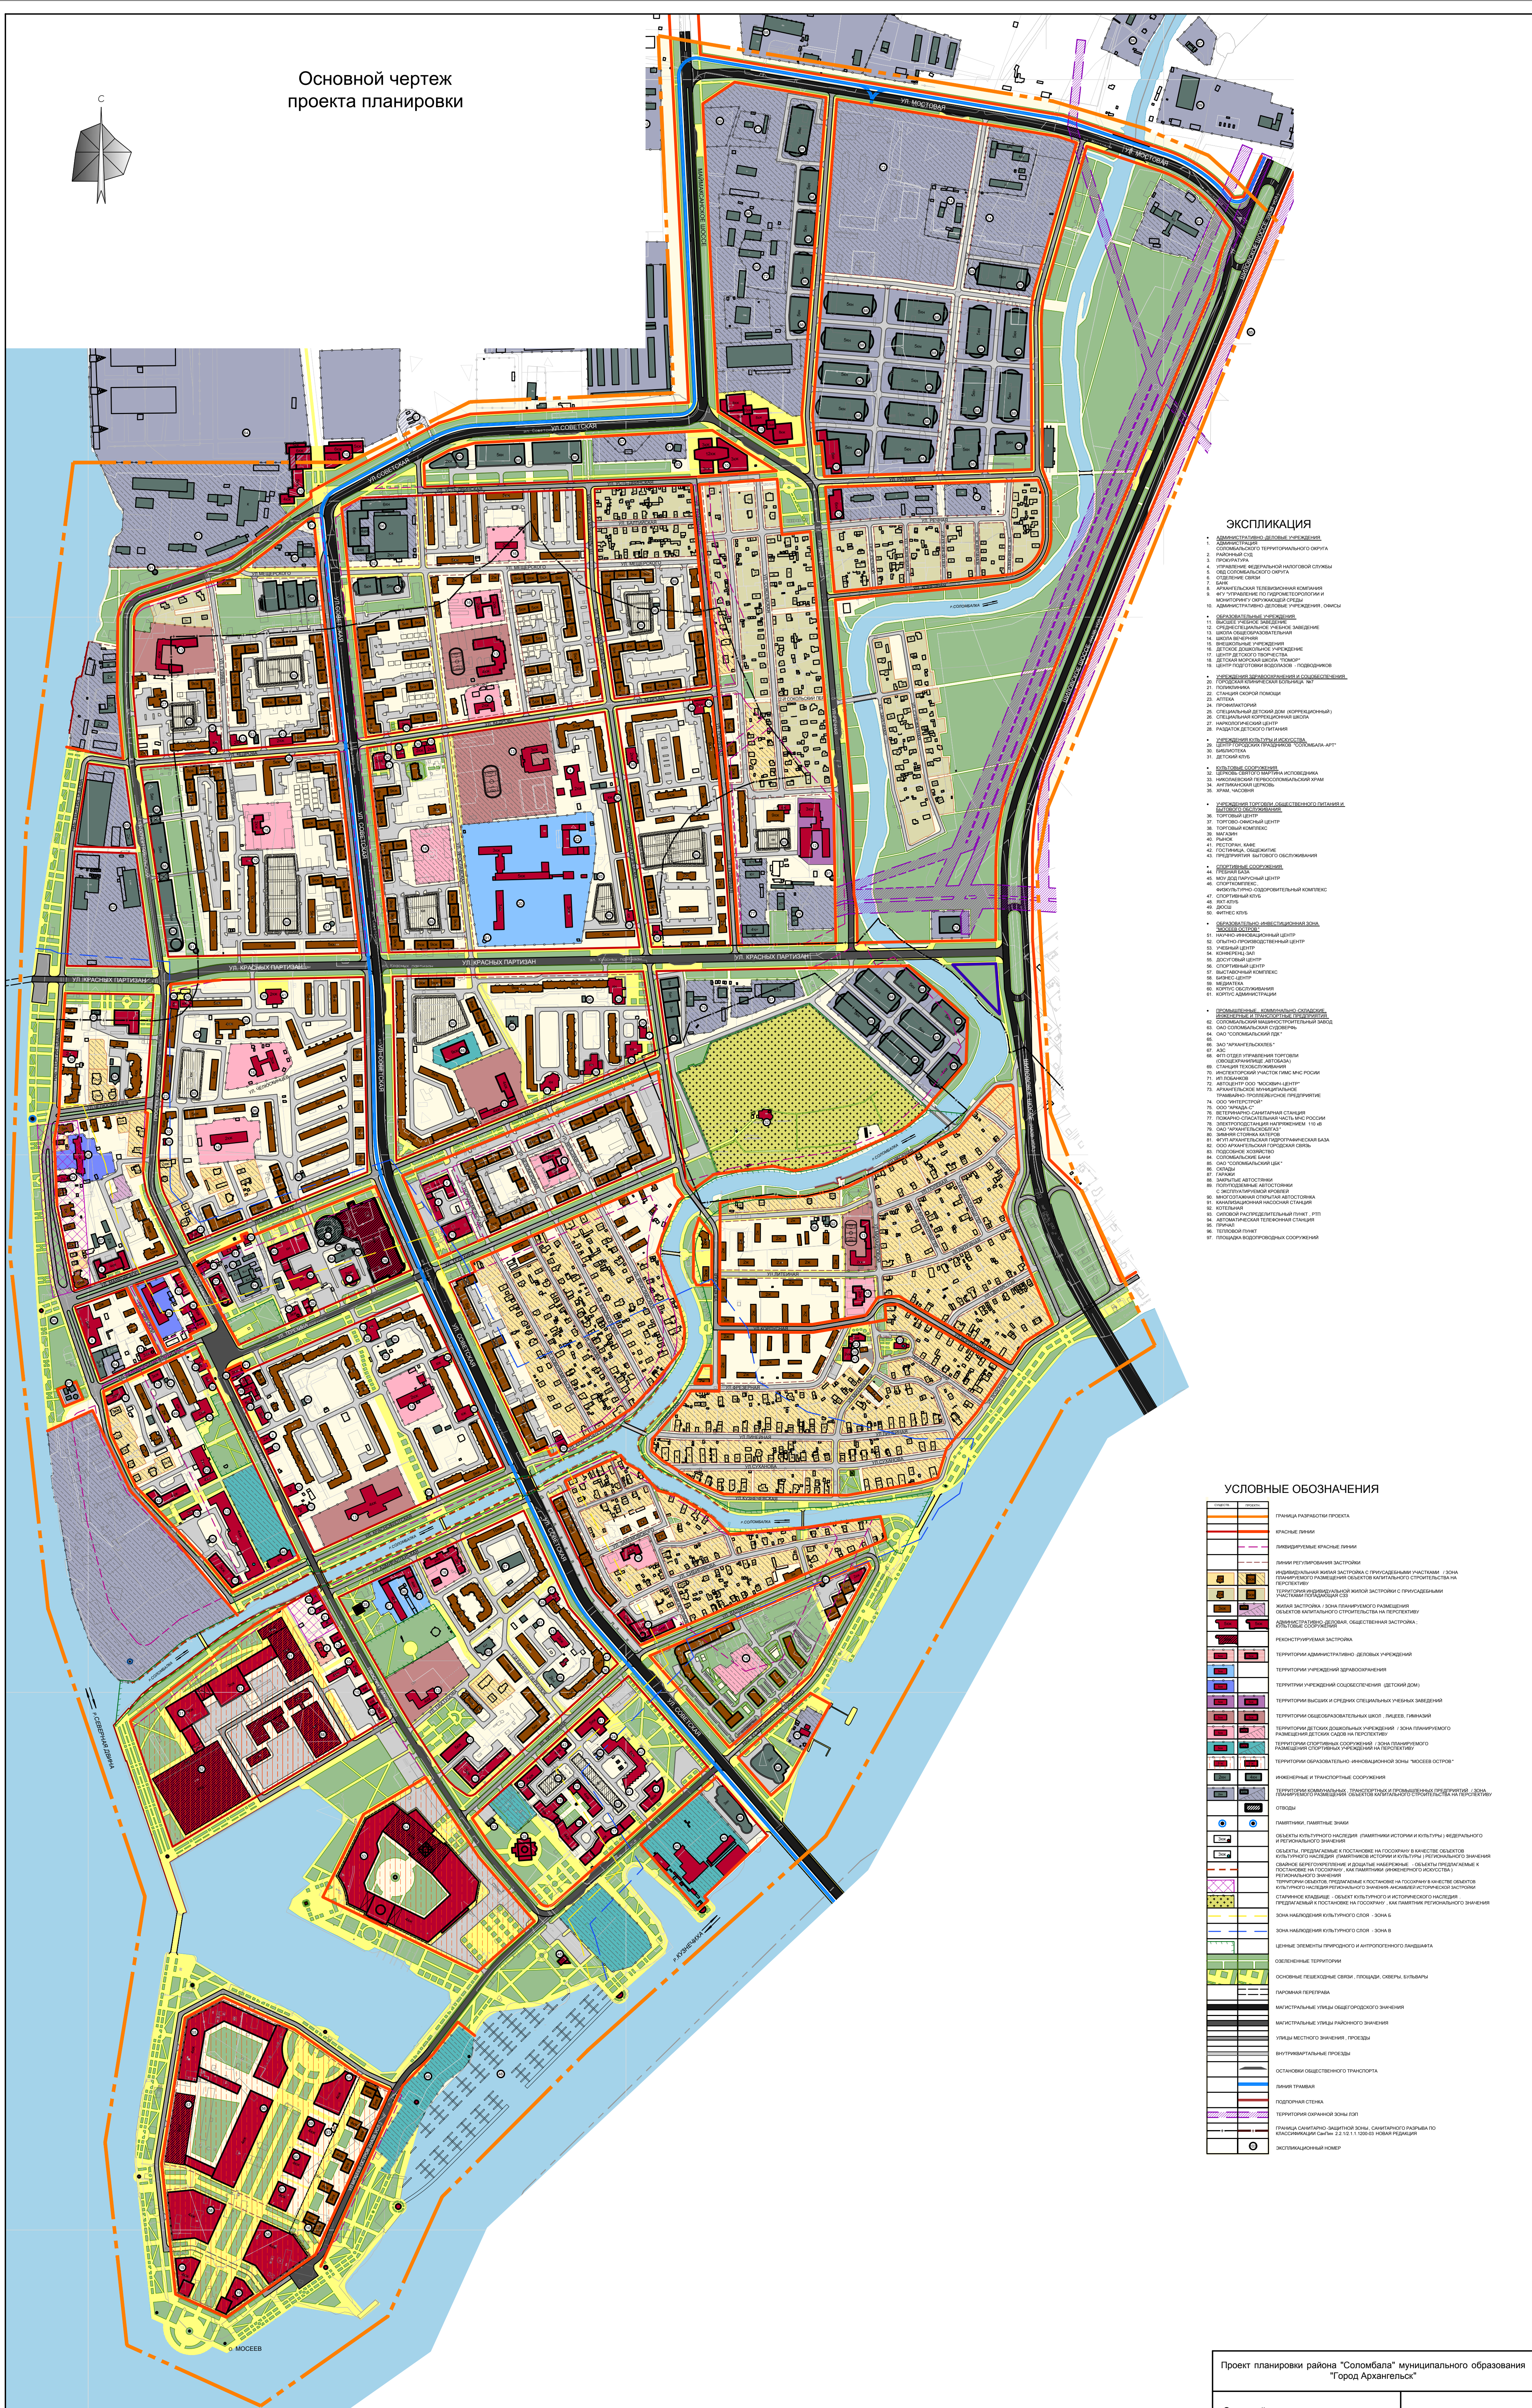


Основной чертеж  
проекта планировки

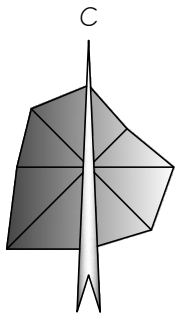

ЭКСПЛИКАЦИЯ

УСЛОВНЫЕ ОБОЗНАЧЕНИЯ

	ГРАНИЦА РАЗРАБОТКИ ПРОЕКТА
	КРАСНЫЕ ЛИНИИ
	ЛИНИИ РЕГУЛИРОВАНИЯ ЗАСТРОЙКИ
	АДМИНИСТРАТИВНО-ДЕЛОВОЙ, ОБЩЕСТВЕННАЯ ЗАСТРОЙКА, КУЛЬТУРНЫЕ СООРУЖЕНИЯ
	РЕКОНСТРУИРУЕМАЯ ЗАСТРОЙКА
	ТЕРРИТОРИЯ АДМИНИСТРАТИВНО-ДЕЛОВОЙ УЧРЕЖДЕНИЯ
	ТЕРРИТОРИЯ УЧРЕЖДЕНИЯ ЗДРАВООХРАНЕНИЯ
	ТЕРРИТОРИЯ УЧРЕЖДЕНИЯ СОЦИАЛЬНОГО ОБСЛУЖИВАНИЯ (ДЕТСКИЕ ДОМА)
	ТЕРРИТОРИЯ ВЫСШИХ И СРЕДНИХ СПЕЦИАЛЬНЫХ УЧЕБНЫХ ЗАВЕДЕНИЙ
	ТЕРРИТОРИЯ ОБЩЕОБРАЗОВАТЕЛЬНЫХ ШКОЛ (ЛИЦЕЕ, ГИМНАЗИИ)
	ОТДЕЛИ
	ПАМЯТНИКИ, ПАМЯТНЫЕ ЗНАКИ
	ОБЪЕКТЫ КУЛЬТУРНОГО НАСЛЕДИЯ (ПАМЯТНИКИ ИСТОРИИ И КУЛЬТУРЫ) ФЕДЕРАЛЬНОГО И РЕГИОНАЛЬНОГО ЗНАЧЕНИЯ
	ОБЪЕКТЫ, ПРЕДЛАГАЕМЫЕ К ПОСТАНОВКЕ НА ГОСОХРАНУ В КАЧЕСТВЕ ОБЪЕКТОВ КУЛЬТУРНОГО НАСЛЕДИЯ (ПАМЯТНИКИ ИСТОРИИ И КУЛЬТУРЫ) РЕГИОНАЛЬНОГО ЗНАЧЕНИЯ
	ЗОНА НАБЛЮДЕНИЯ КУЛЬТУРНОГО СЛОЯ - ЗОНА Б
	ЗОНА НАБЛЮДЕНИЯ КУЛЬТУРНОГО СЛОЯ - ЗОНА В
	ЭКСПЛИКАЦИОННЫЙ НОМЕР