

(полное наименование органа кадастрового учета)

КАДАСТРОВЫЙ ПАСПОРТ ЗЕМЕЛЬНОГО УЧАСТКА


"04" декабря 2014 г. № 2900/201/14-190075

КП.1

1	Кадастровый номер: 29:22:060401:2710	2	Лист № 1	3	Всего листов: 2
4	Номер кадастрового квартала: 29:22:060401				
Общие сведения					
5	Предыдущие номера: 29:22:060401:106	6	Дата внесения номера в государственный кадастр недвижимости: 07.11.2014		
7	—				
8	Местоположение: Архангельская область, г. Архангельск, территориальный округ Майская горка, по пр. Московскому – ул. Карпогорской				
9	Категория земель: Земли населенных пунктов				
10	Разрешенное использование: Для строительства многоквартирных домов				
11	Площадь: 18162 +/- 47 кв. м				
12	Кадастровая стоимость (руб.): 63953668.98				
Сведения о правах:					
	Правообладатель	Вид права	Особые отметки	Документ	
13	Муниципальное образование "Город Архангельск"	Собственность	—	—	
14	Особые отметки: —				
15	Сведения о природных объектах: —				
16	16.1	Номера образованных участков: 29:22:060401:2713, 29:22:060401:2712, 29:22:060401:2711, 29:22:060401:2710			
	16.2	Номер участка, преобразованного в результате выдела: 29:22:060401:106			
	16.3	Номера участков, подлежащих снятию с кадастрового учета: —			
	16.4	Характер сведений государственного кадастра недвижимости (статус записи о земельном участке): —			

Инженер I категории
(наименование должности)

Е. В. Сухопарова
(инициалы, фамилия)

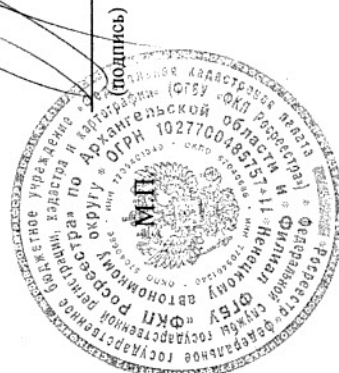


КАДАСТРОВЫЙ ПАСПОРТ ЗЕМЕЛЬНОГО УЧАСТКА

"04" декабря 2014 г. № 2900/201/14-190075

1	Кадастровый номер: 29:22:060401:2710	2	Лист № 2	3	Всего листов: 2
---	--------------------------------------	---	----------	---	-----------------

План (чертеж, схема) земельного участка

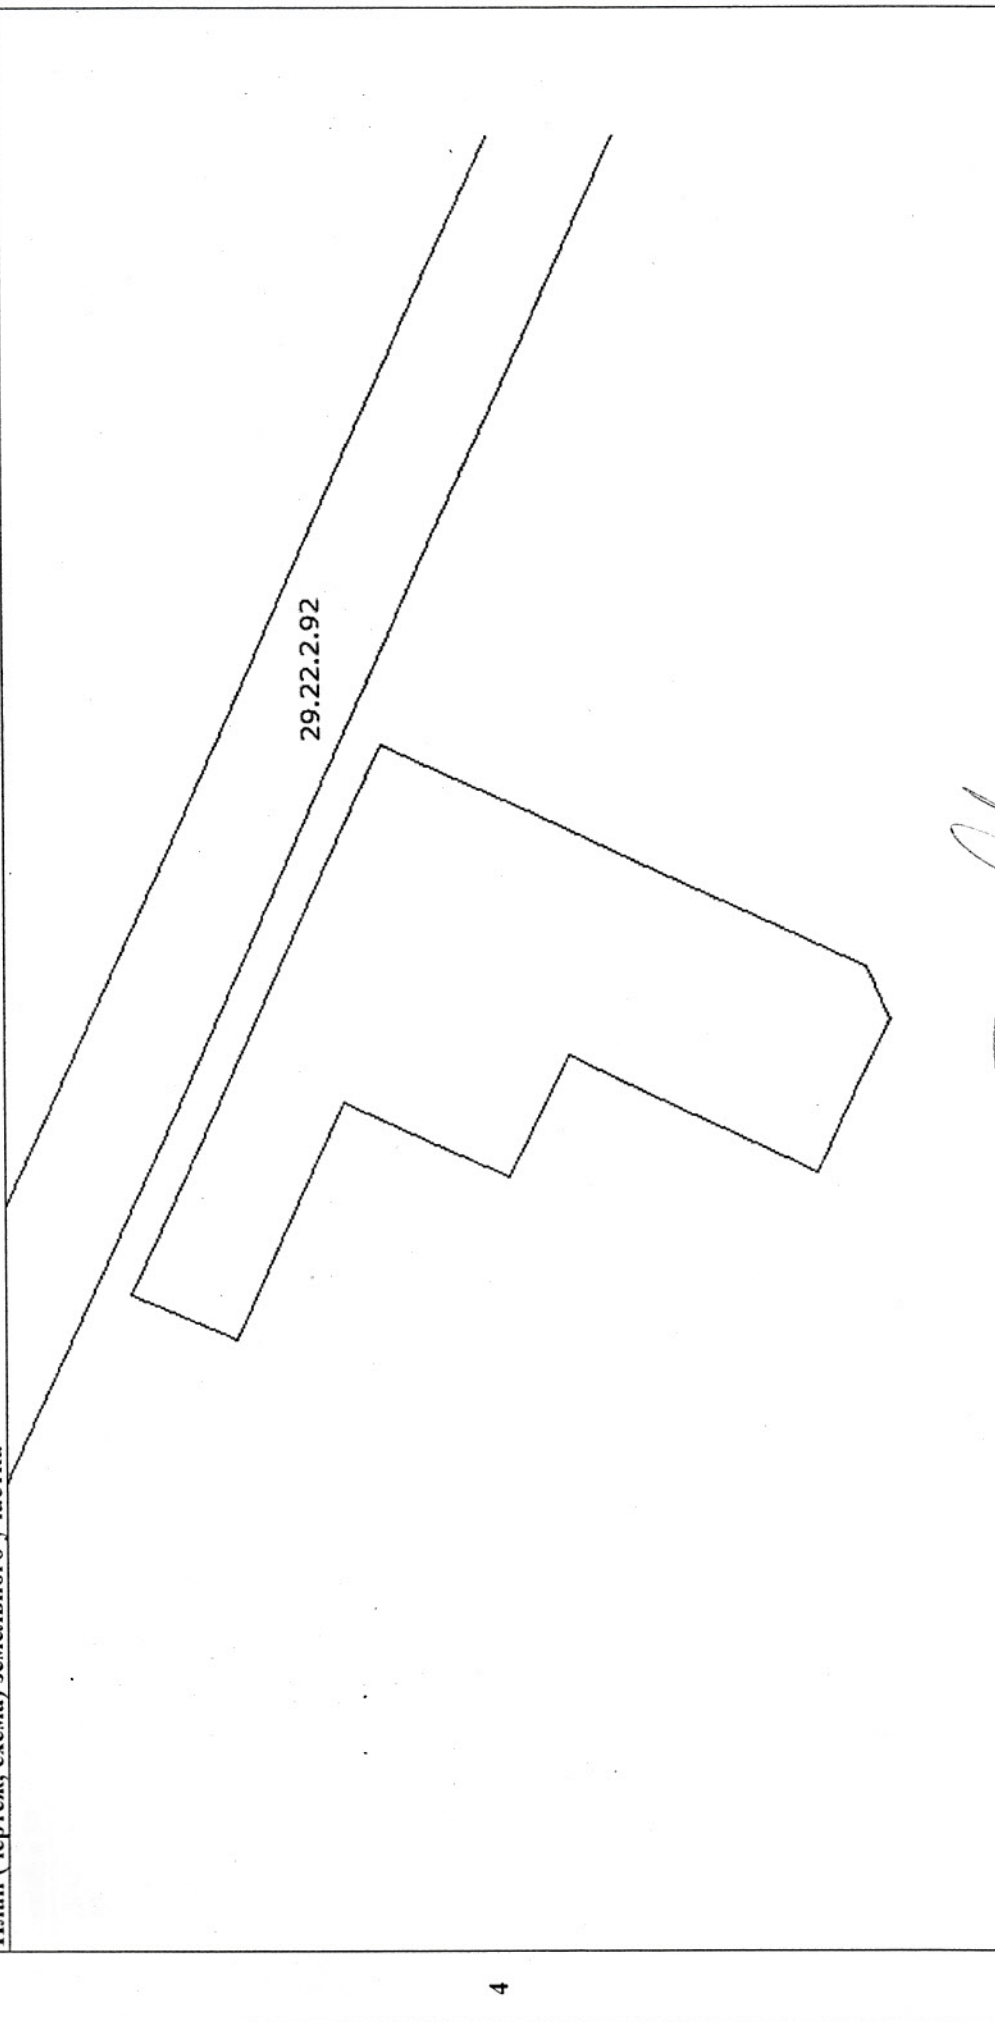

5 Масштаб 1:2500 Условные знаки: —

Инженер I категории
(наименование должности)

Е. В. Сухопарова
(инициалы, фамилия)

