


КАРТА-СХЕМА ГРАНИЦ ПРИЛЕГАЮЩИХ ТЕРРИТОРИЙ

нежилого здания расположенного по адресу:
Российская Федерация, Архангельская область,
муниципальное образование "Город Архангельск",
город Архангельск, улица Карла Маркса, дом 4
(кадастровый номер объекта капитального строительства
29:22:040751:58)

УТВЕРЖДЕНА

Постановлением Администрации
муниципального образования "Город Архангельск"

от "08" 10 2019 г. № 1595

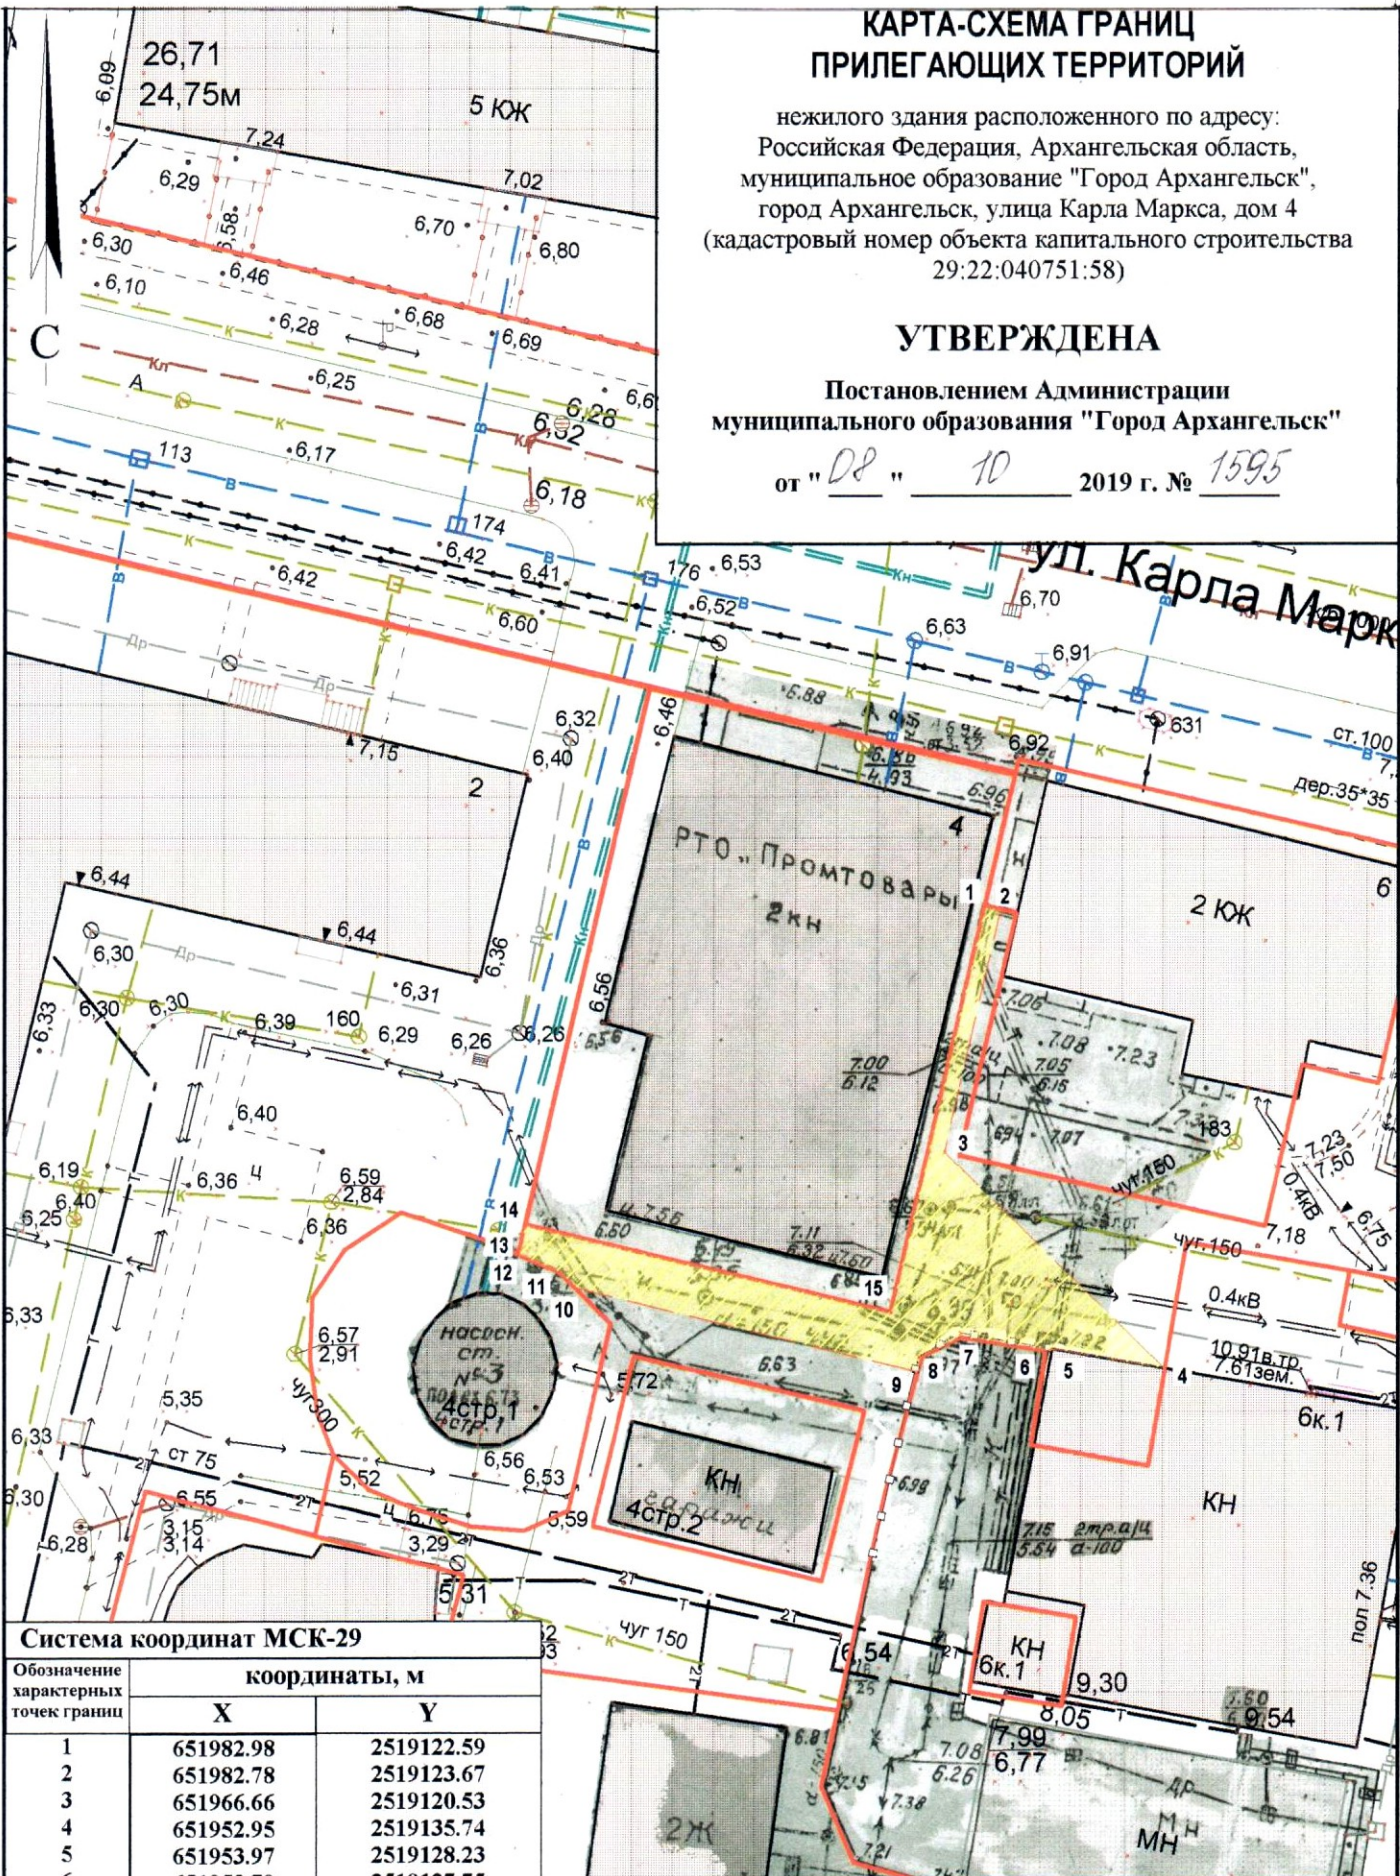

Система координат МСК-29

Обозначение характерных точек границ	координаты, м	
	X	Y
1	651982.98	2519122.59
2	651982.78	2519123.67
3	651966.66	2519120.53
4	651952.95	2519135.74
5	651953.97	2519128.23
6	651953.79	2519127.75
7	651954.50	2519122.16
8	651953.12	2519119.57
9	651952.10	2519119.34
10	651956.78	2519096.43
11	651957.76	2519095.39
12	651958.83	2519092.56
13	651958.86	2519092.56
14	651960.81	2519092.92
15	651955.96	2519117.37

УСЛОВНЫЕ ОБОЗНАЧЕНИЯ:

- изображение границ земельного участка по ул. Карла Маркса, дом 4
- изображение границ прилегающих территорий

Масштаб 1 : 500