


КАРТА-СХЕМА ГРАНИЦ ПРИЛЕГАЮЩИХ ТЕРРИТОРИЙ

нежилого здания расположенного по адресу:
Российская Федерация, Архангельская область,
городской округ "Город Архангельск",
город Архангельск, проспект Обводный канал, дом 1,
корпус 3 (кадастровый номер
земельного участка 29:22:050505:10)

УТВЕРЖДЕНА

Постановлением Администрации
городского округа "Город Архангельск"

от "10" января 2022 г. № 1

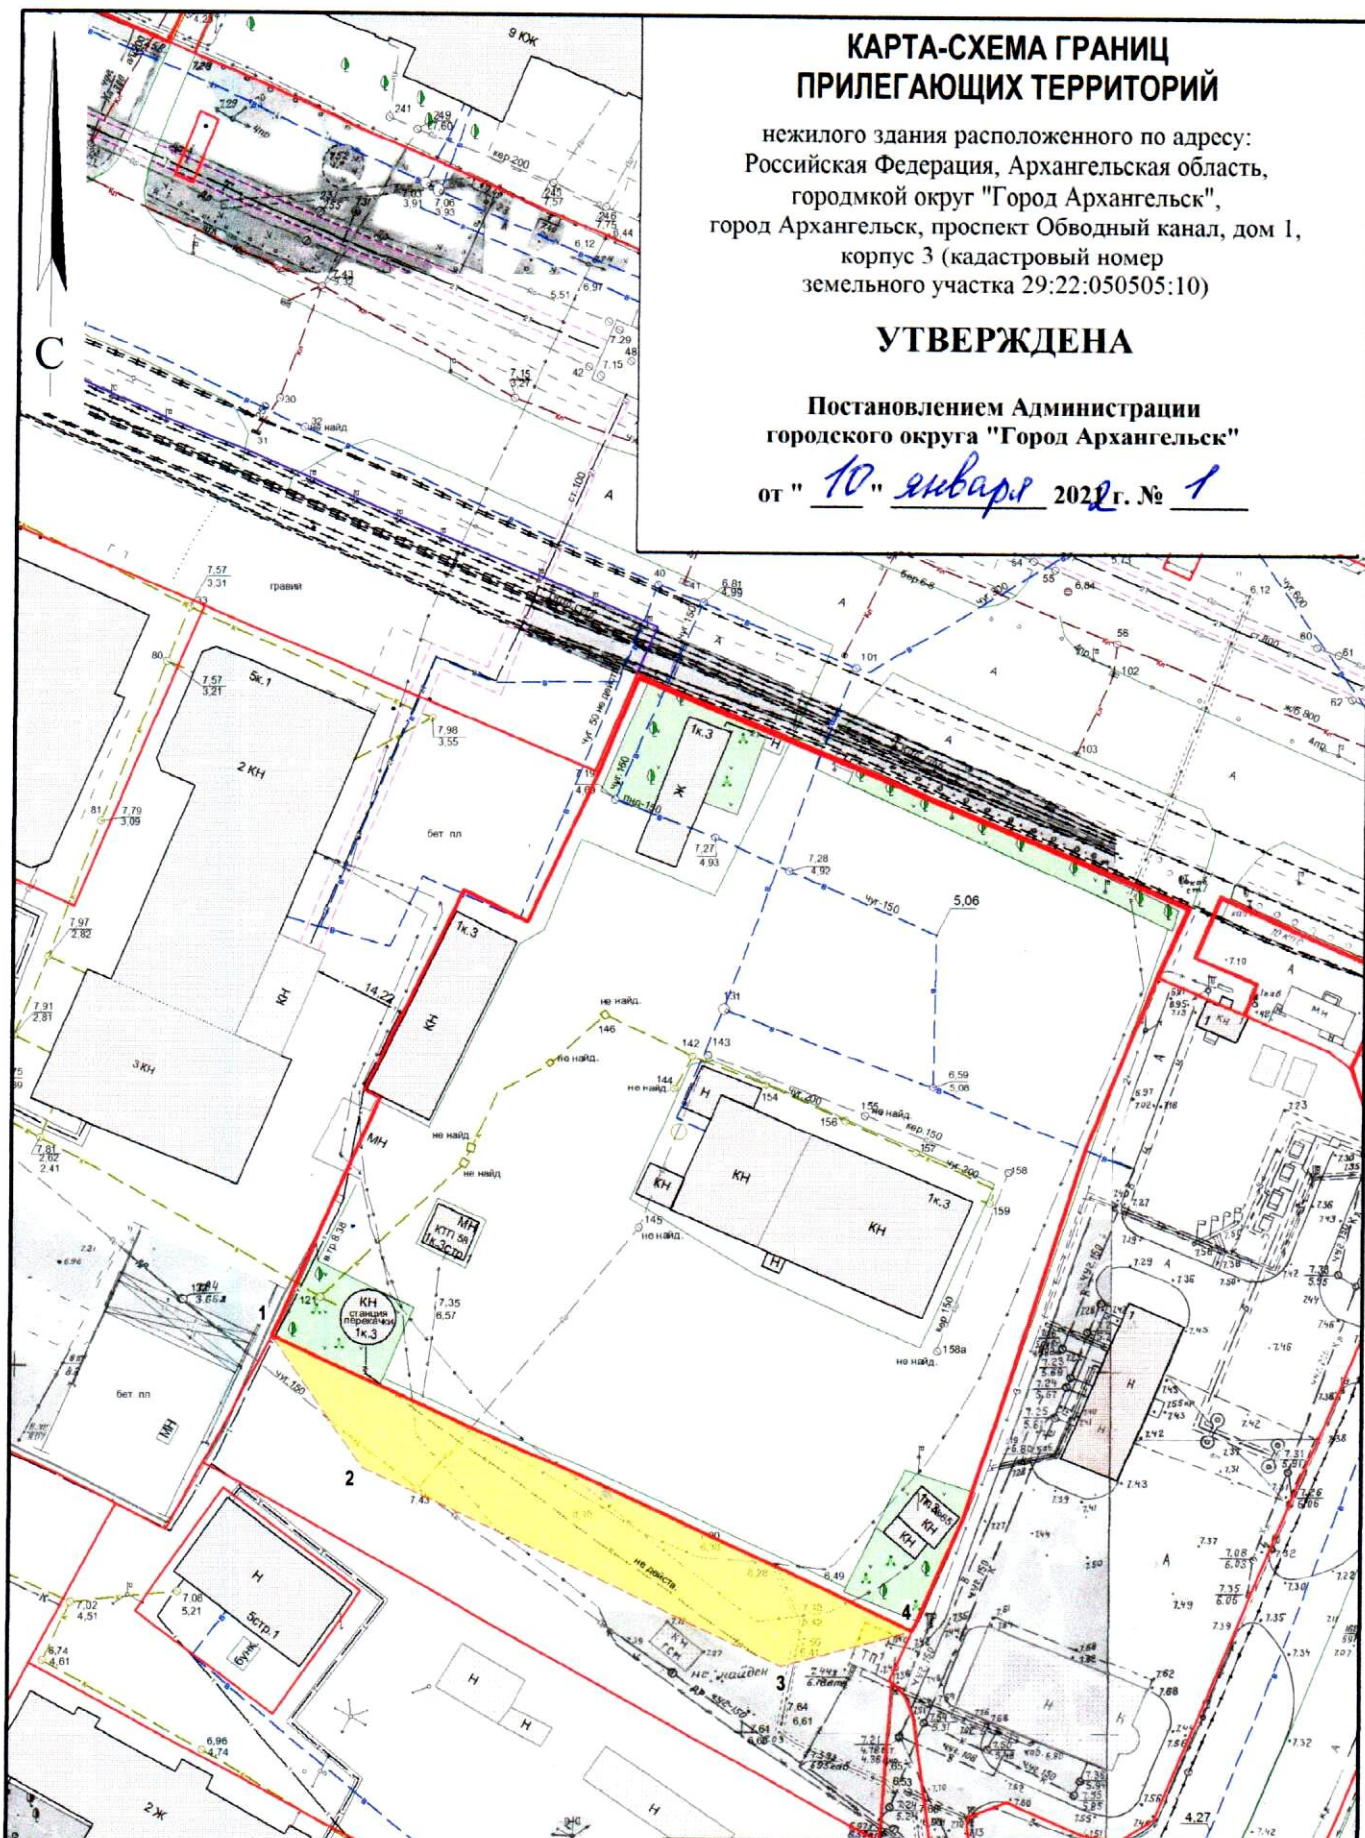

УСЛОВНЫЕ ОБОЗНАЧЕНИЯ:

- изображение границ земельного участка по проспекту Обводный канал, дом 1, корпус 3
- изображение границ прилегающих территорий

Система координат МСК-29

Обозначение характерных точек границ	координаты, м	
	X	Y
1	650862.49	2521712.38
2	650844.43	2521725.66
3	650819.96	2521784.06
4	650825.58	2521801.82

Масштаб 1 : 1000