


# КАРТА-СХЕМА ГРАНИЦ ПРИЛЕГАЮЩИХ ТЕРРИТОРИЙ

земельного участка расположенного по адресу:  
Российская Федерация, Архангельская область,  
городской округ "Город Архангельск",  
город Архангельск, улица Розы Шаниной  
(кадастровый номер земельного участка 29:22:050505:79)

**УТВЕРЖДЕНА**

Постановлением Администрации  
городского округа "Город Архангельск"

от " 30 " июня 2022 г. № 1241

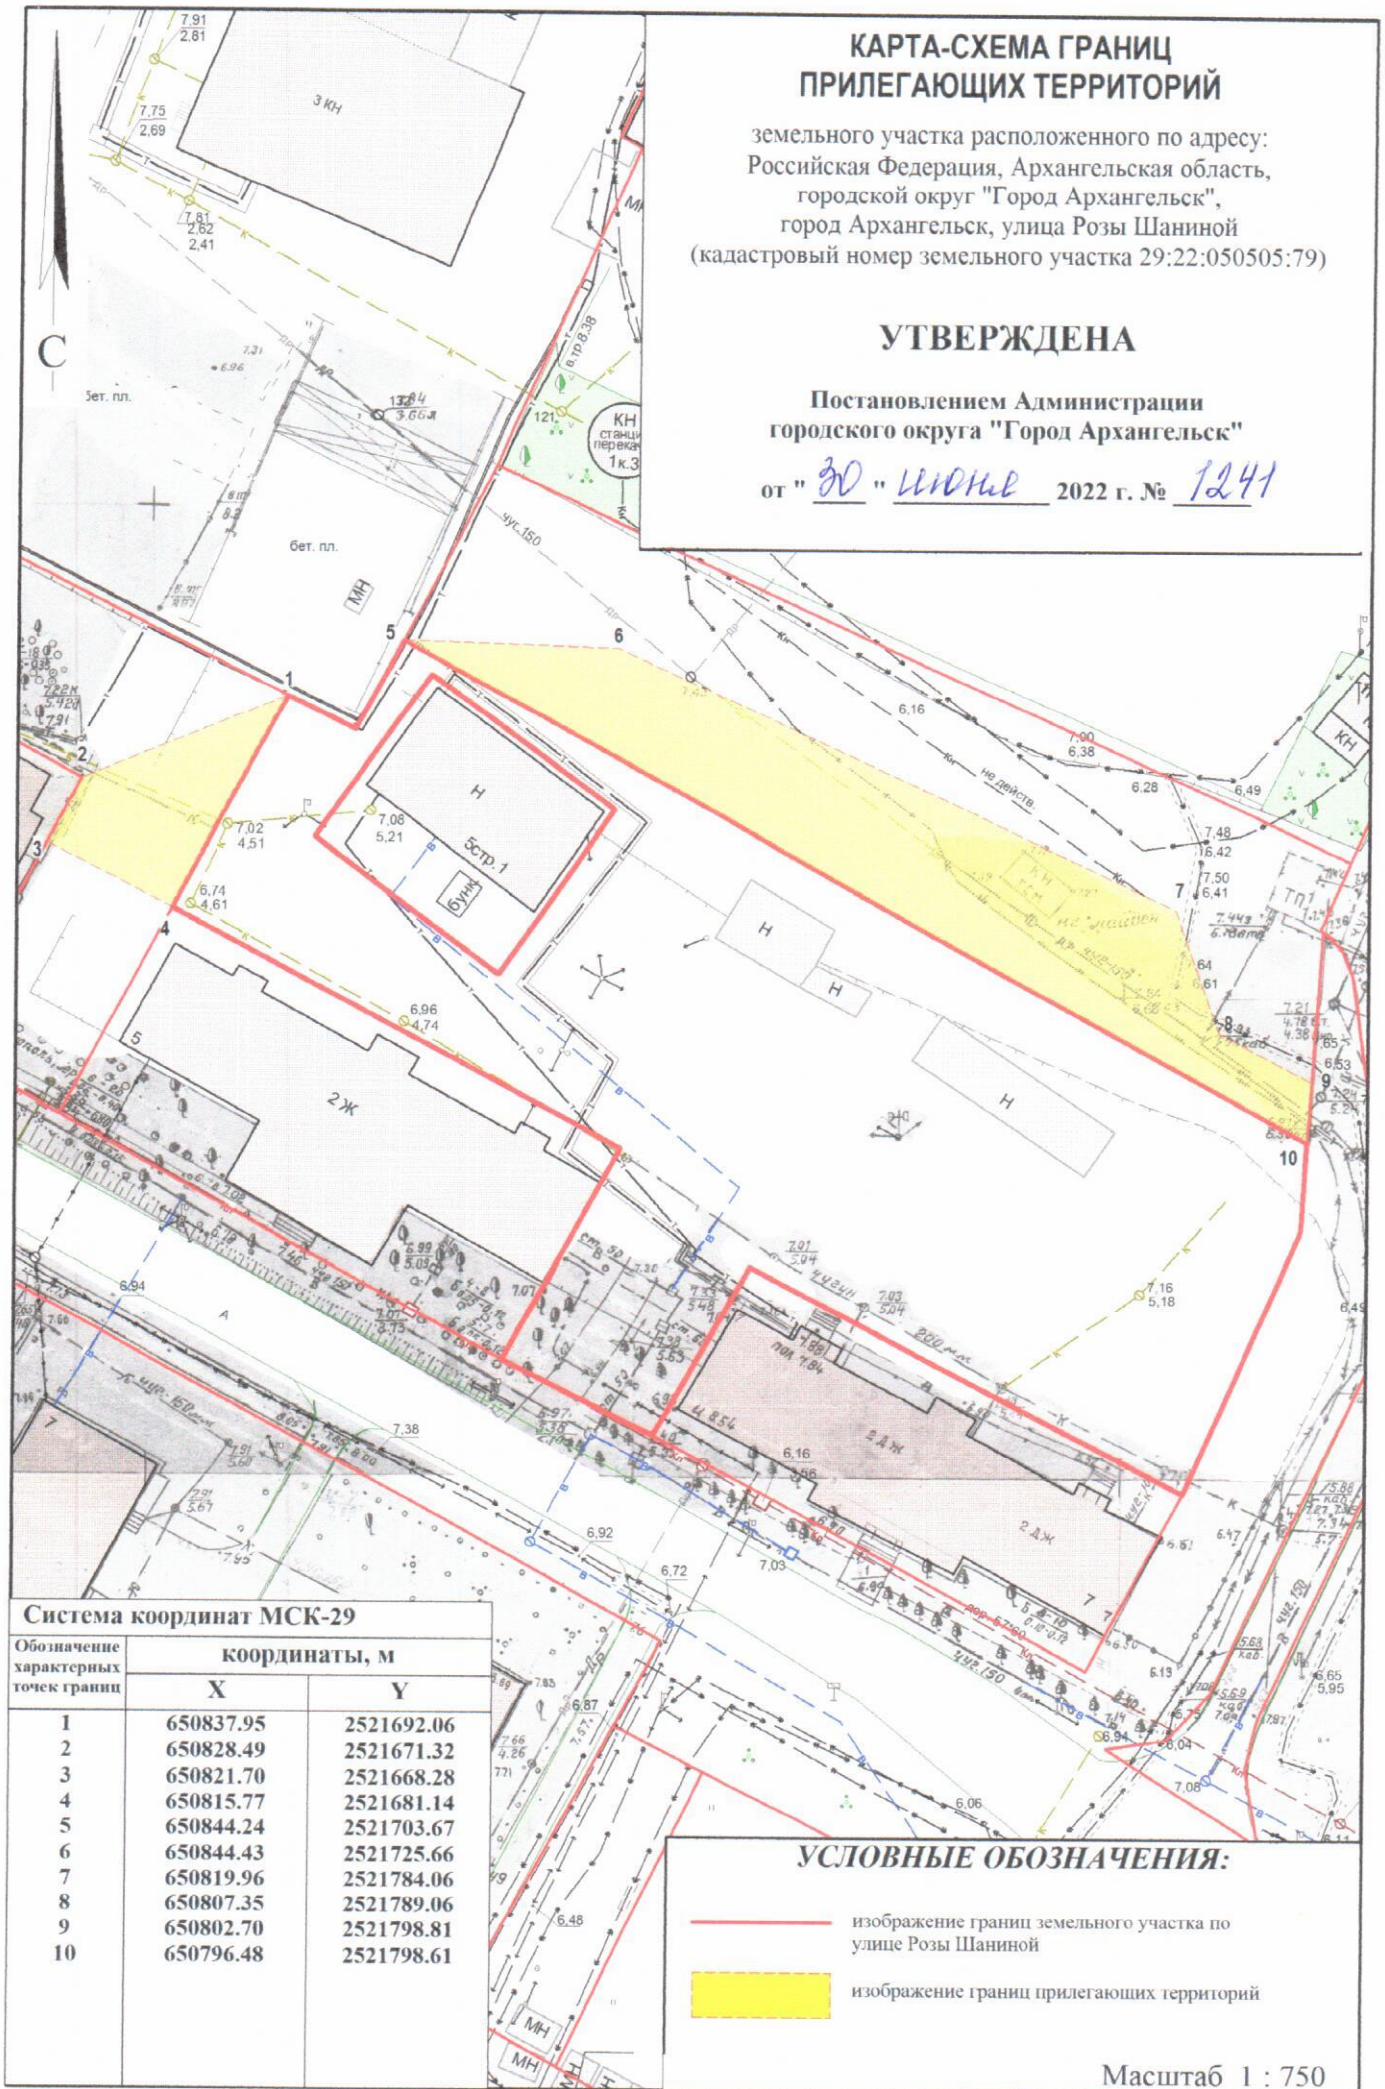

### Система координат МСК-29

Обозначение характерных точек границ	координаты, м	
	X	Y
1	650837.95	2521692.06
2	650828.49	2521671.32
3	650821.70	2521668.28
4	650815.77	2521681.14
5	650844.24	2521703.67
6	650844.43	2521725.66
7	650819.96	2521784.06
8	650807.35	2521789.06
9	650802.70	2521798.81
10	650796.48	2521798.61

### УСЛОВНЫЕ ОБОЗНАЧЕНИЯ:

- изображение границ земельного участка по  
улице Розы Шаниной
- изображение границ прилегающих территорий

Масштаб 1 : 750