


КАРТА-СХЕМА ГРАНИЦ ПРИЛЕГАЮЩИХ ТЕРРИТОРИЙ

нежилого здания расположенного по адресу:
Российская Федерация, Архангельская область,
муниципальное образование "Город Архангельск",
город Архангельск, набережная Северной Двины, дом 78
(кадастровый номер объекта капитального строительства
29:22:050519:131)

УТВЕРЖДЕНА

Постановлением Администрации
муниципального образования "Город Архангельск"

от "11" января 2020 г. № 14

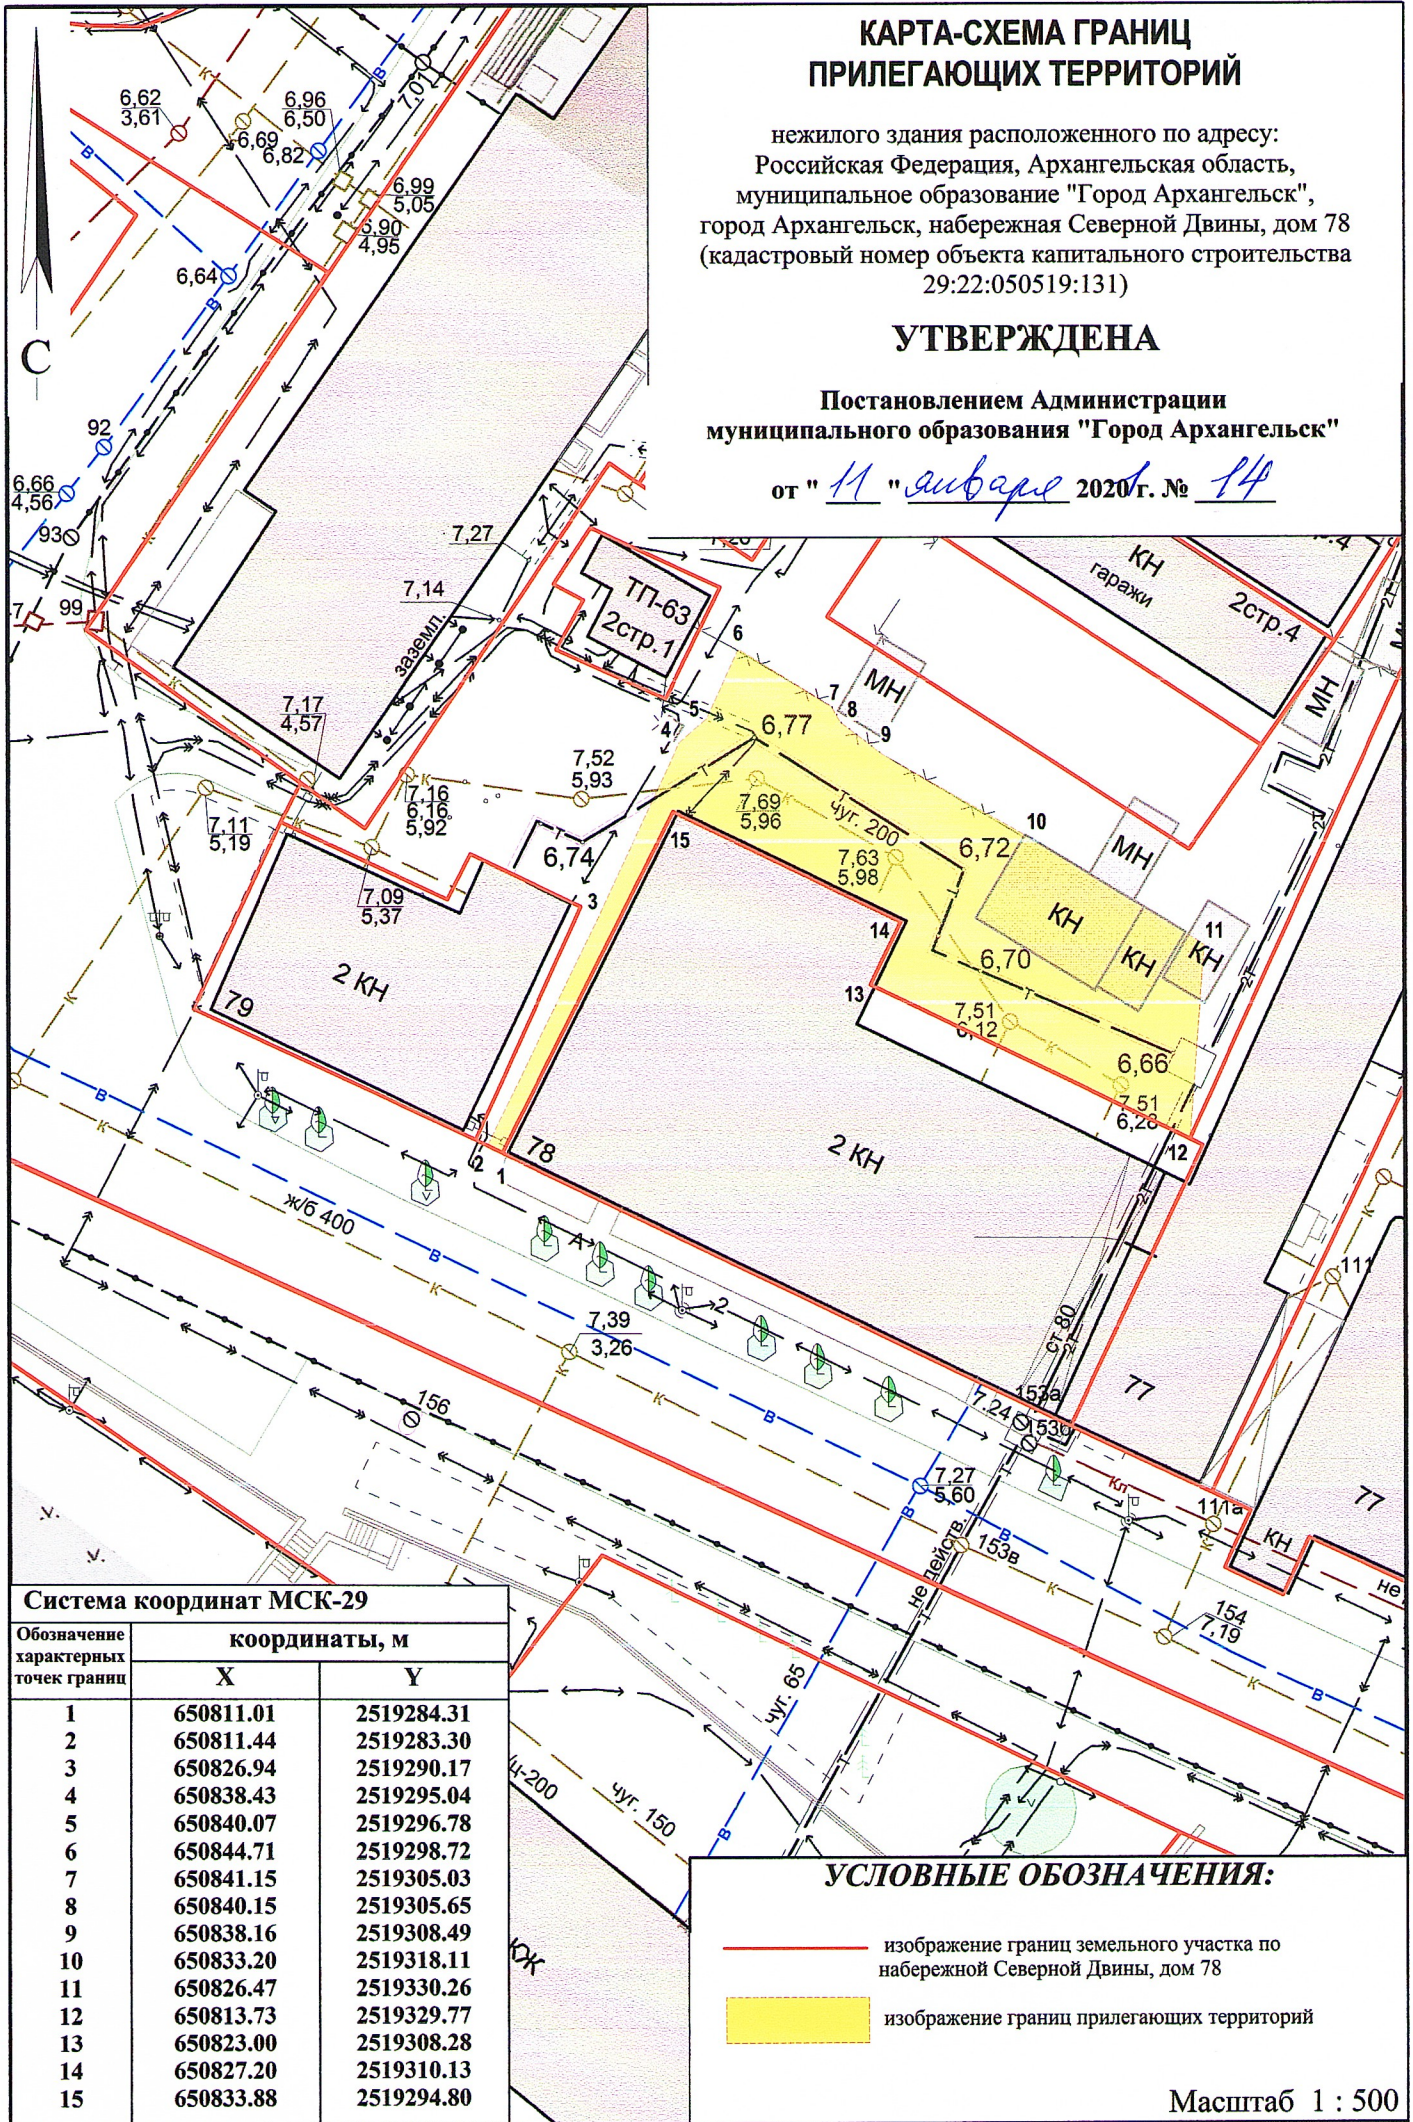

Система координат МСК-29

Обозначение характерных точек границы	координаты, м	
	X	Y
1	650811.01	2519284.31
2	650811.44	2519283.30
3	650826.94	2519290.17
4	650838.43	2519295.04
5	650840.07	2519296.78
6	650844.71	2519298.72
7	650841.15	2519305.03
8	650840.15	2519305.65
9	650838.16	2519308.49
10	650833.20	2519318.11
11	650826.47	2519330.26
12	650813.73	2519329.77
13	650823.00	2519308.28
14	650827.20	2519310.13
15	650833.88	2519294.80

УСЛОВНЫЕ ОБОЗНАЧЕНИЯ:

- изображение границ земельного участка по набережной Северной Двины, дом 78
- изображение границ прилегающих территорий

Масштаб 1 : 500