


## КАРТА-СХЕМА ГРАНИЦ ПРИЛЕГАЮЩИХ ТЕРРИТОРИЙ

нежилого здания расположенного по адресу:  
Российская Федерация, Архангельская область,  
муниципальное образование "Город Архангельск",  
город Архангельск, улица Тимме Я., дом 4,  
строение 5 (кадастровый номер объекта капитального  
строительства 29:22:050102:113)

**УТВЕРЖДЕНА**

Постановлением Администрации  
муниципального образования "Город Архангельск"

от "18" "09" 2020 г. № 1522

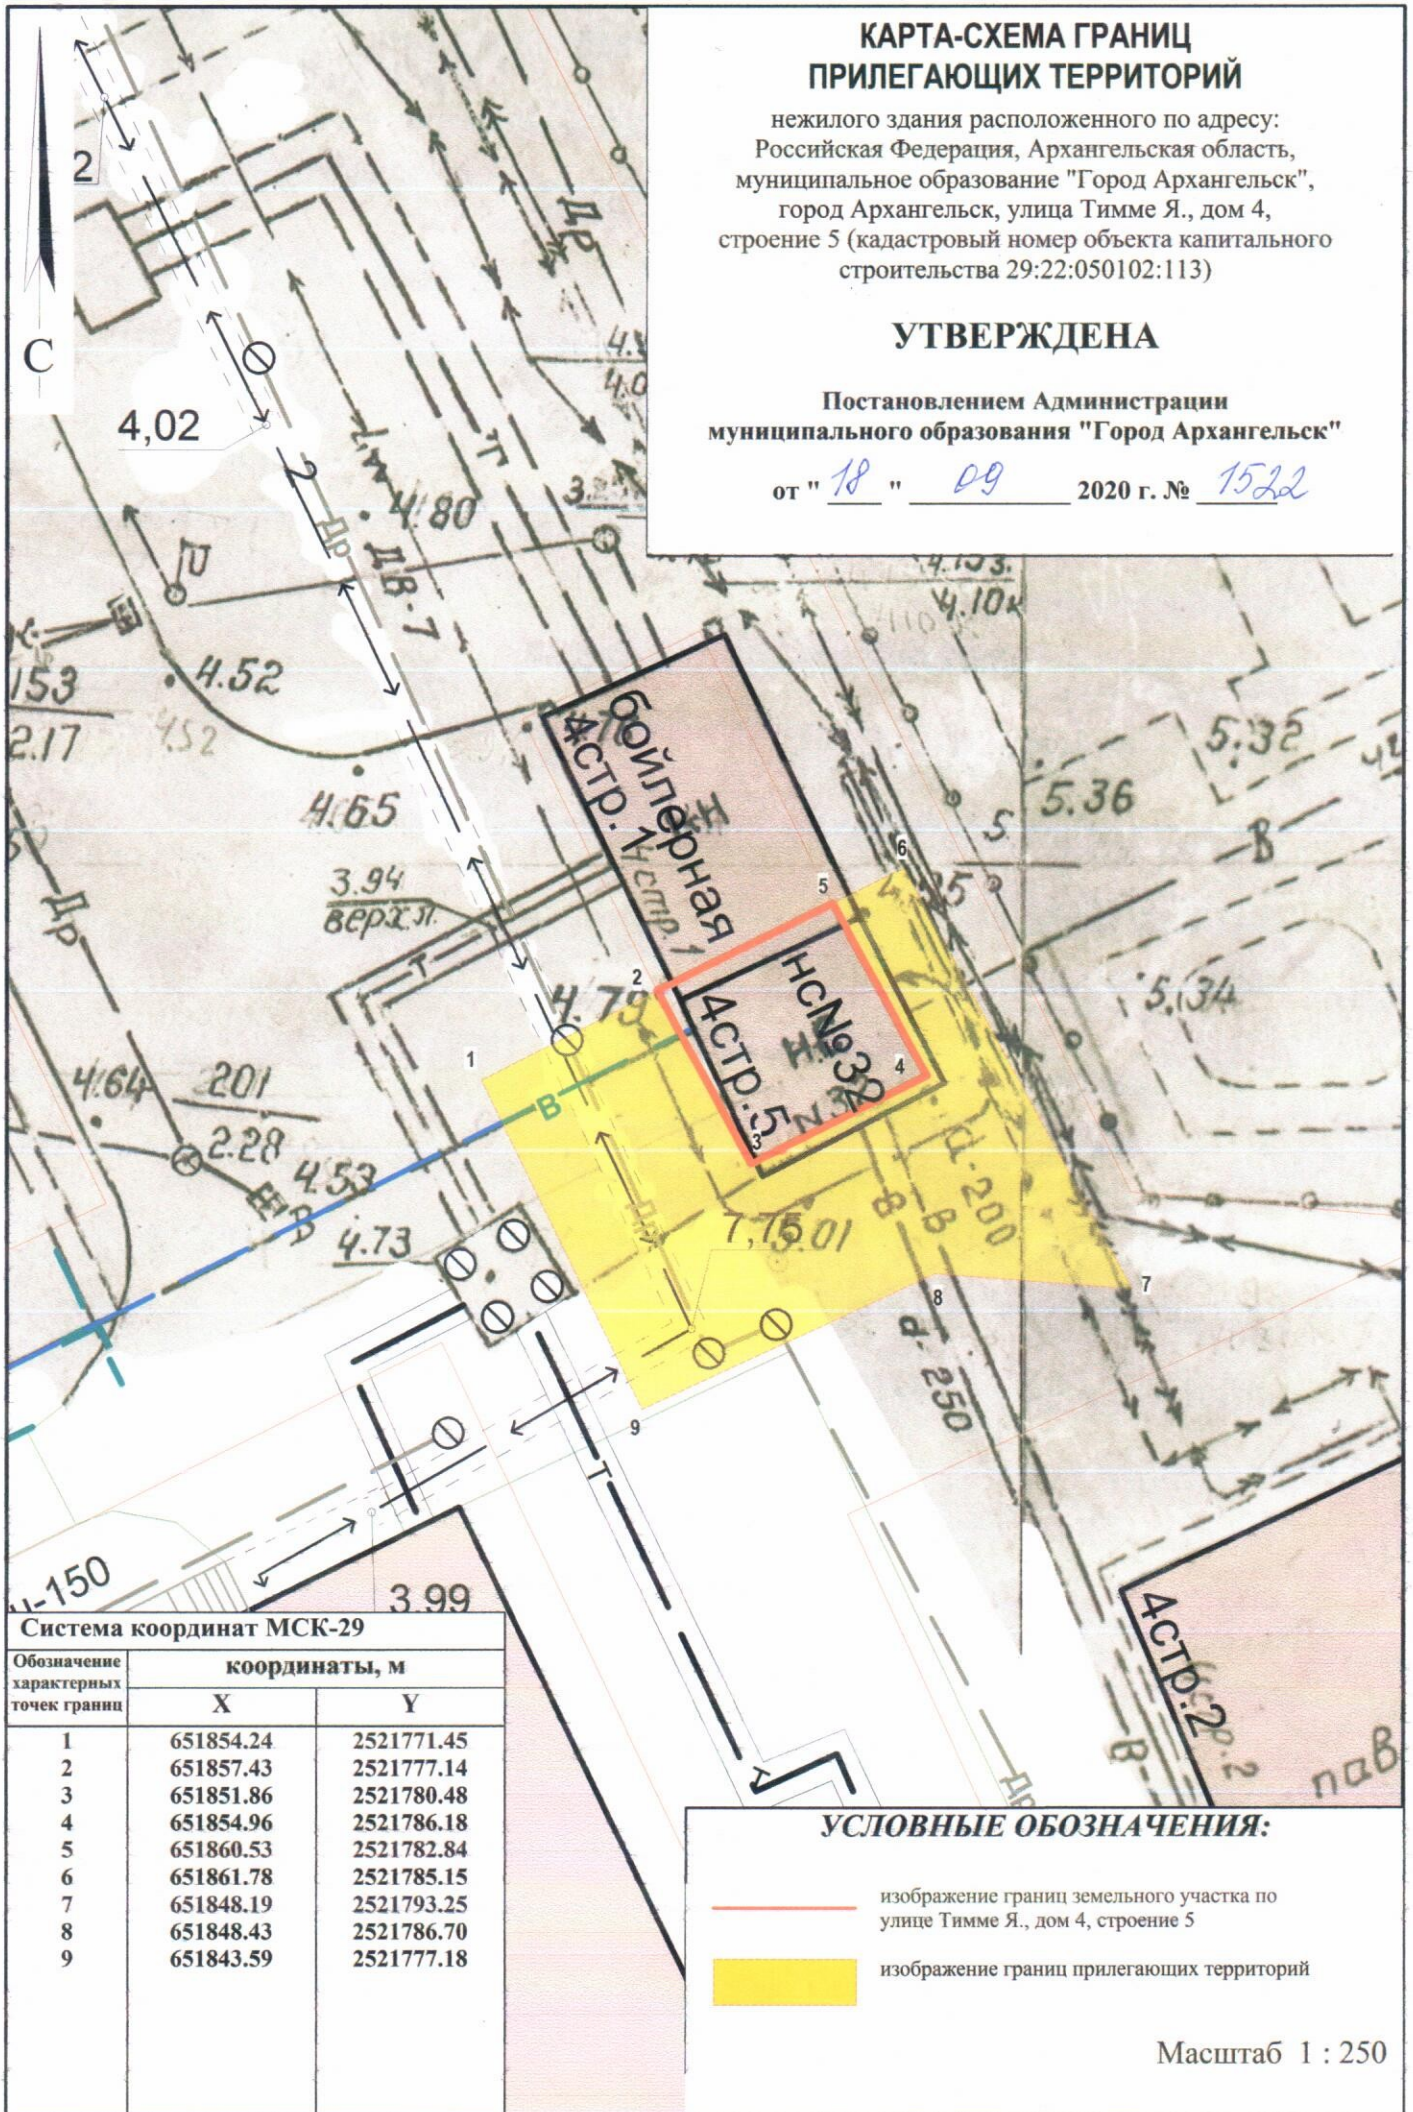

Система координат МСК-29

Обозначение характерных точек границ	координаты, м	
	X	Y
1	651854.24	2521771.45
2	651857.43	2521777.14
3	651851.86	2521780.48
4	651854.96	2521786.18
5	651860.53	2521782.84
6	651861.78	2521785.15
7	651848.19	2521793.25
8	651848.43	2521786.70
9	651843.59	2521777.18

### УСЛОВНЫЕ ОБОЗНАЧЕНИЯ:

- изображение границ земельного участка по  
улице Тимме Я., дом 4, строение 5
- изображение границ прилегающих территорий

Масштаб 1 : 250