КАРТА-СХЕМА ГРАНИЦ ПРИЛЕГАЮЩИХ ТЕРРИТОРИЙ

нежилого здания расположенного по адресу:
Российская Федерация, Архангельская область,
городской округ "Город Архангельск", город Архангельск,
улица Серафимовича, дом 55, корпус 1
(кадастровый номер объекта капитального
строительства 29:22:050502:140)

УТВЕРЖДЕНА

Постановлением Администрации
городского округа "Город Архангельск"

от "10" января 2022 г. № 17

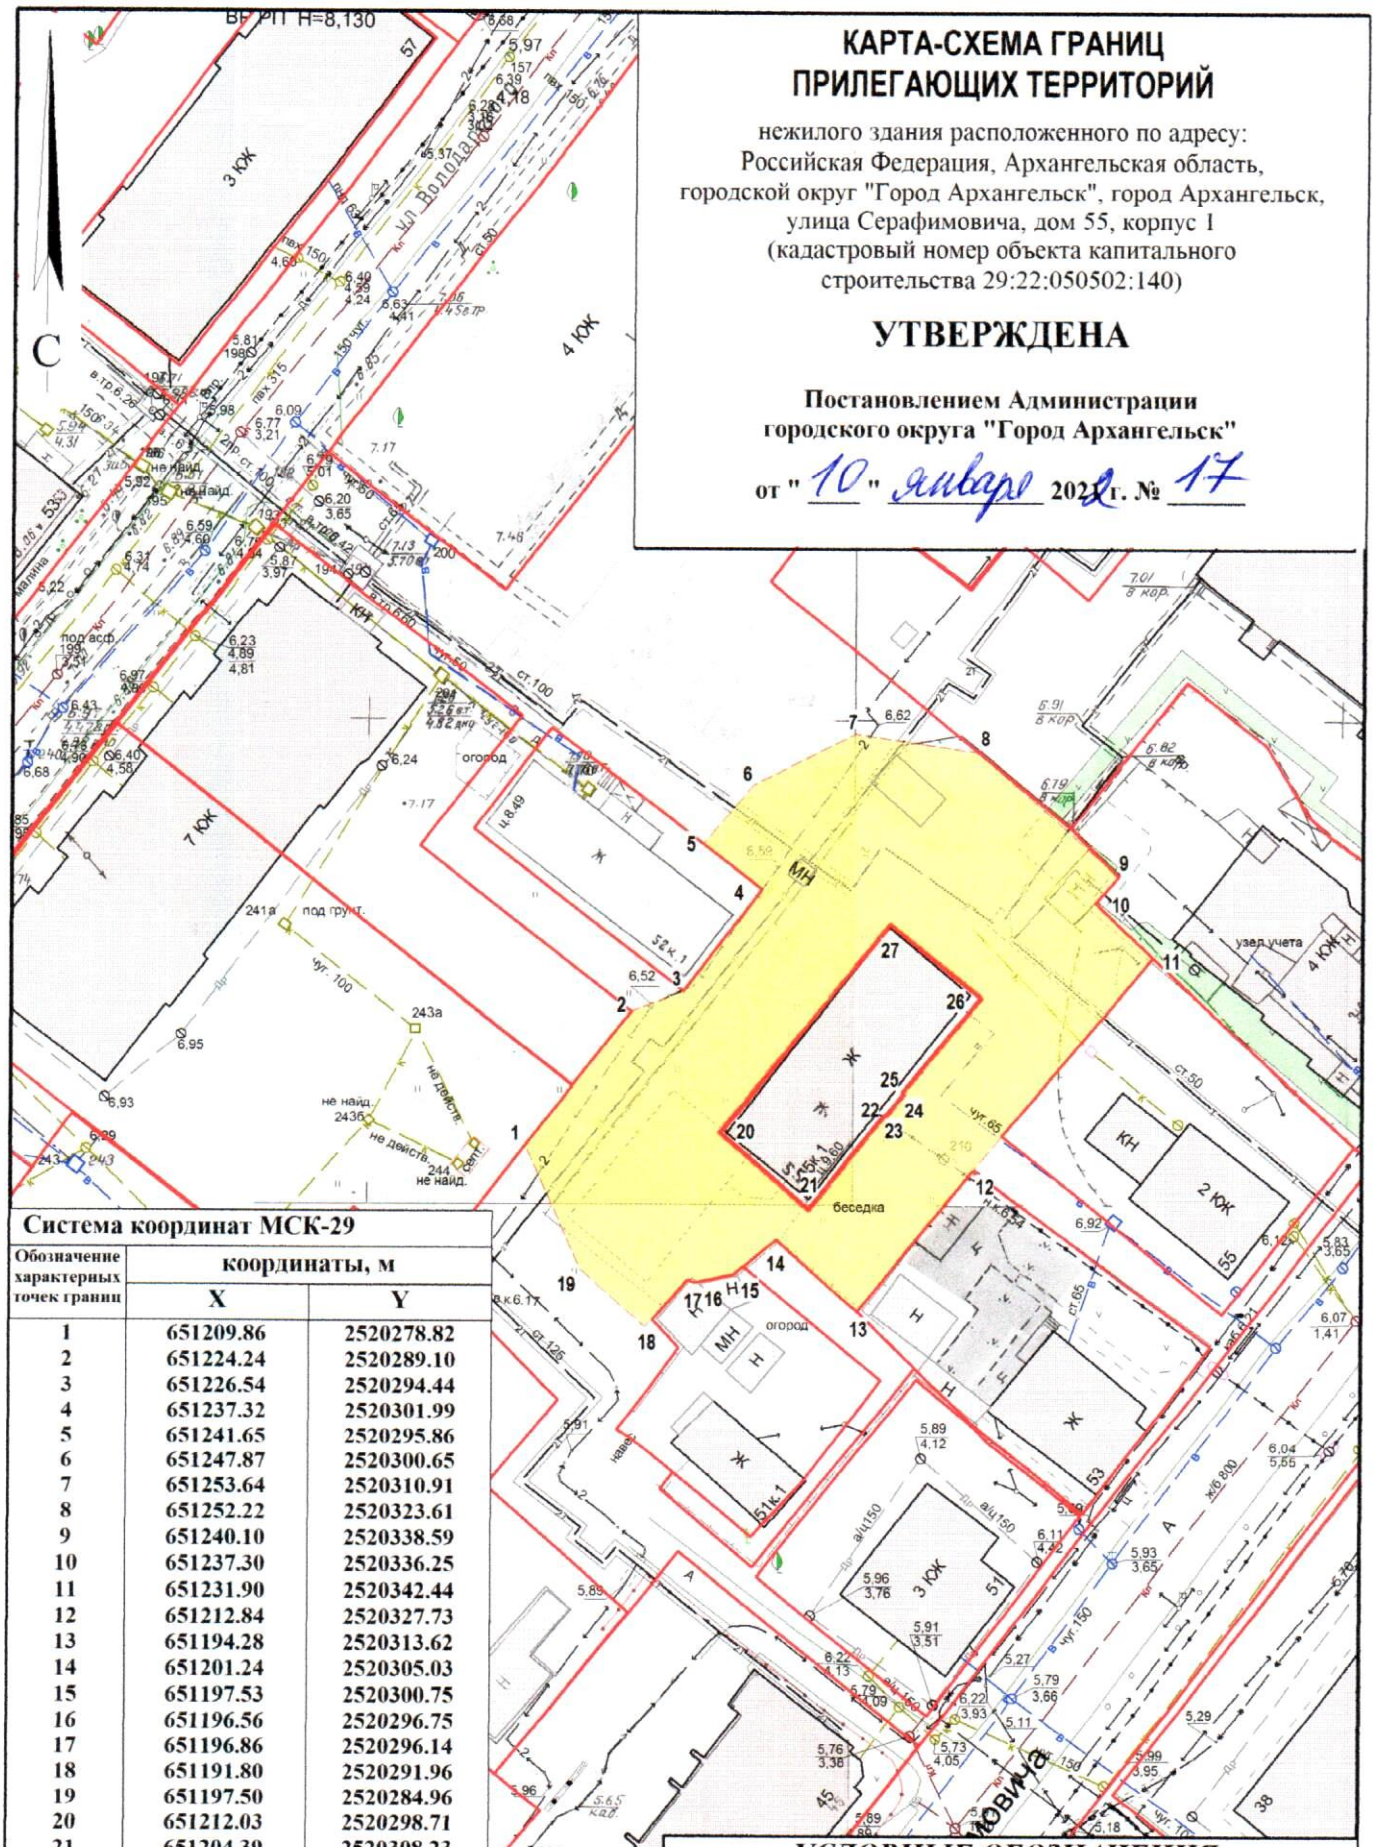

Система координат МСК-29

Обозначение характерных точек границ	координаты, м	
	X	Y
1	651209.86	2520278.82
2	651224.24	2520289.10
3	651226.54	2520294.44
4	651237.32	2520301.99
5	651241.65	2520295.86
6	651247.87	2520300.65
7	651253.64	2520310.91
8	651252.22	2520323.61
9	651240.10	2520338.59
10	651237.30	2520336.25
11	651231.90	2520342.44
12	651212.84	2520327.73
13	651194.28	2520313.62
14	651201.24	2520305.03
15	651197.53	2520300.75
16	651196.56	2520296.75
17	651196.86	2520296.14
18	651191.80	2520291.96
19	651197.50	2520284.96
20	651212.03	2520298.71
21	651204.39	2520308.23
22	651214.44	2520315.59
23	651214.37	2520315.68
24	651216.82	2520317.57
25	651216.92	2520317.43
26	651227.10	2520325.00
27	651234.30	2520315.33

УСЛОВНЫЕ ОБОЗНАЧЕНИЯ:

изображение границ земельного участка по улице Серафимовича, дом 55, корпус 1

изображение границ прилегающих территорий

Масштаб 1 : 750