


КАРТА-СХЕМА ГРАНИЦ ПРИЛЕГАЮЩИХ ТЕРРИТОРИЙ

нежилого здания расположенного по адресу:
Российская Федерация, Архангельская область,
городской округ "Город Архангельск", город Архангельск,
проспект Обводный канал, дом 37, строение 2
(кадастровый номер земельного участка 29:22:050502:118)

УТВЕРЖДЕНА

Постановлением Администрации
городского округа "Город Архангельск"

от "30" ноября 2021 г. № 2404

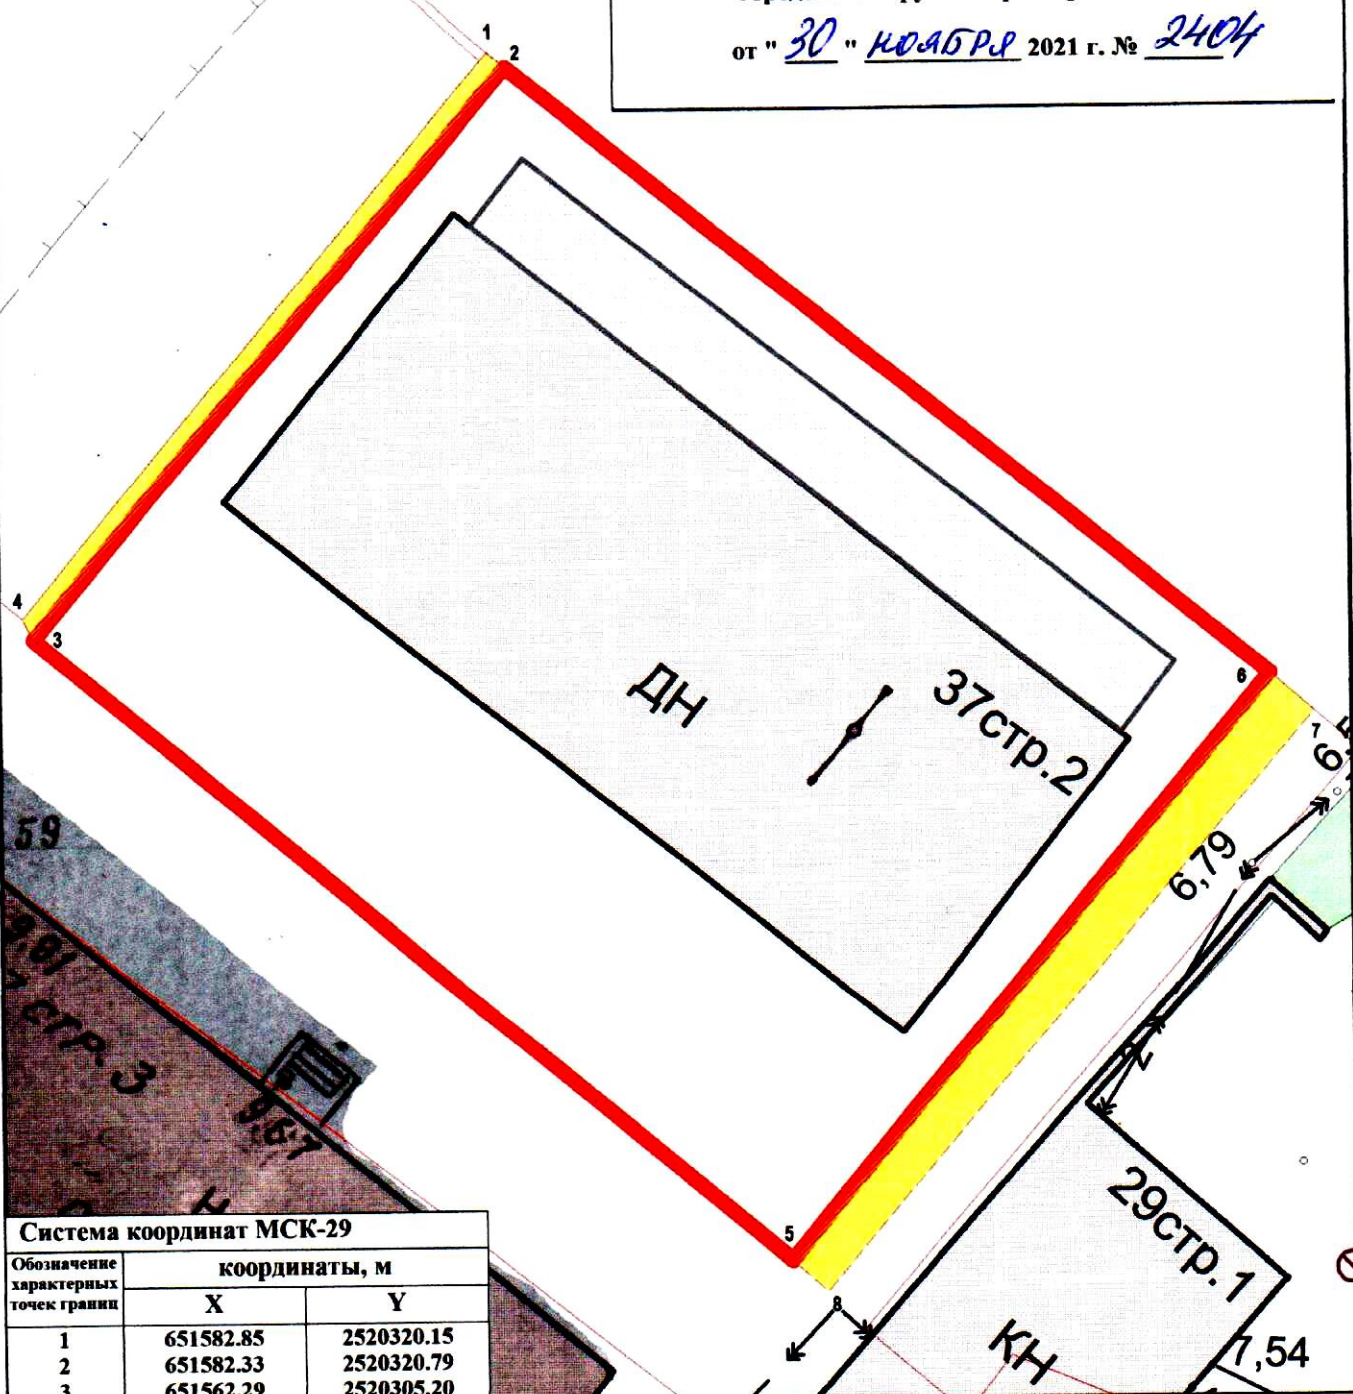

Система координат МСК-29

Обозначение характерных точек границ	координаты, м	
	X	Y
1	651582.85	2520320.15
2	651582.33	2520320.79
3	651562.29	2520305.20
4	651563.00	2520304.80
5	651541.58	2520331.77
6	651562.36	2520347.53
7	651561.09	2520349.08
8	651540.58	2520333.03

УСЛОВНЫЕ ОБОЗНАЧЕНИЯ:

- изображение границ земельного участка по проспекту Обводный канал, дом 37, строение 2
- изображение границ прилегающих территорий

Масштаб 1 : 250