


КАРТА-СХЕМА ГРАНИЦ ПРИЛЕГАЮЩИХ ТЕРРИТОРИЙ

нежилого здания расположенного по адресу:
Российская Федерация, Архангельская область,
городской округ "Город Архангельск",
город Архангельск, проспект Ломоносова, дом 90
(кадастровый номер земельного участка 29:22:050509:5)

УТВЕРЖДЕНА

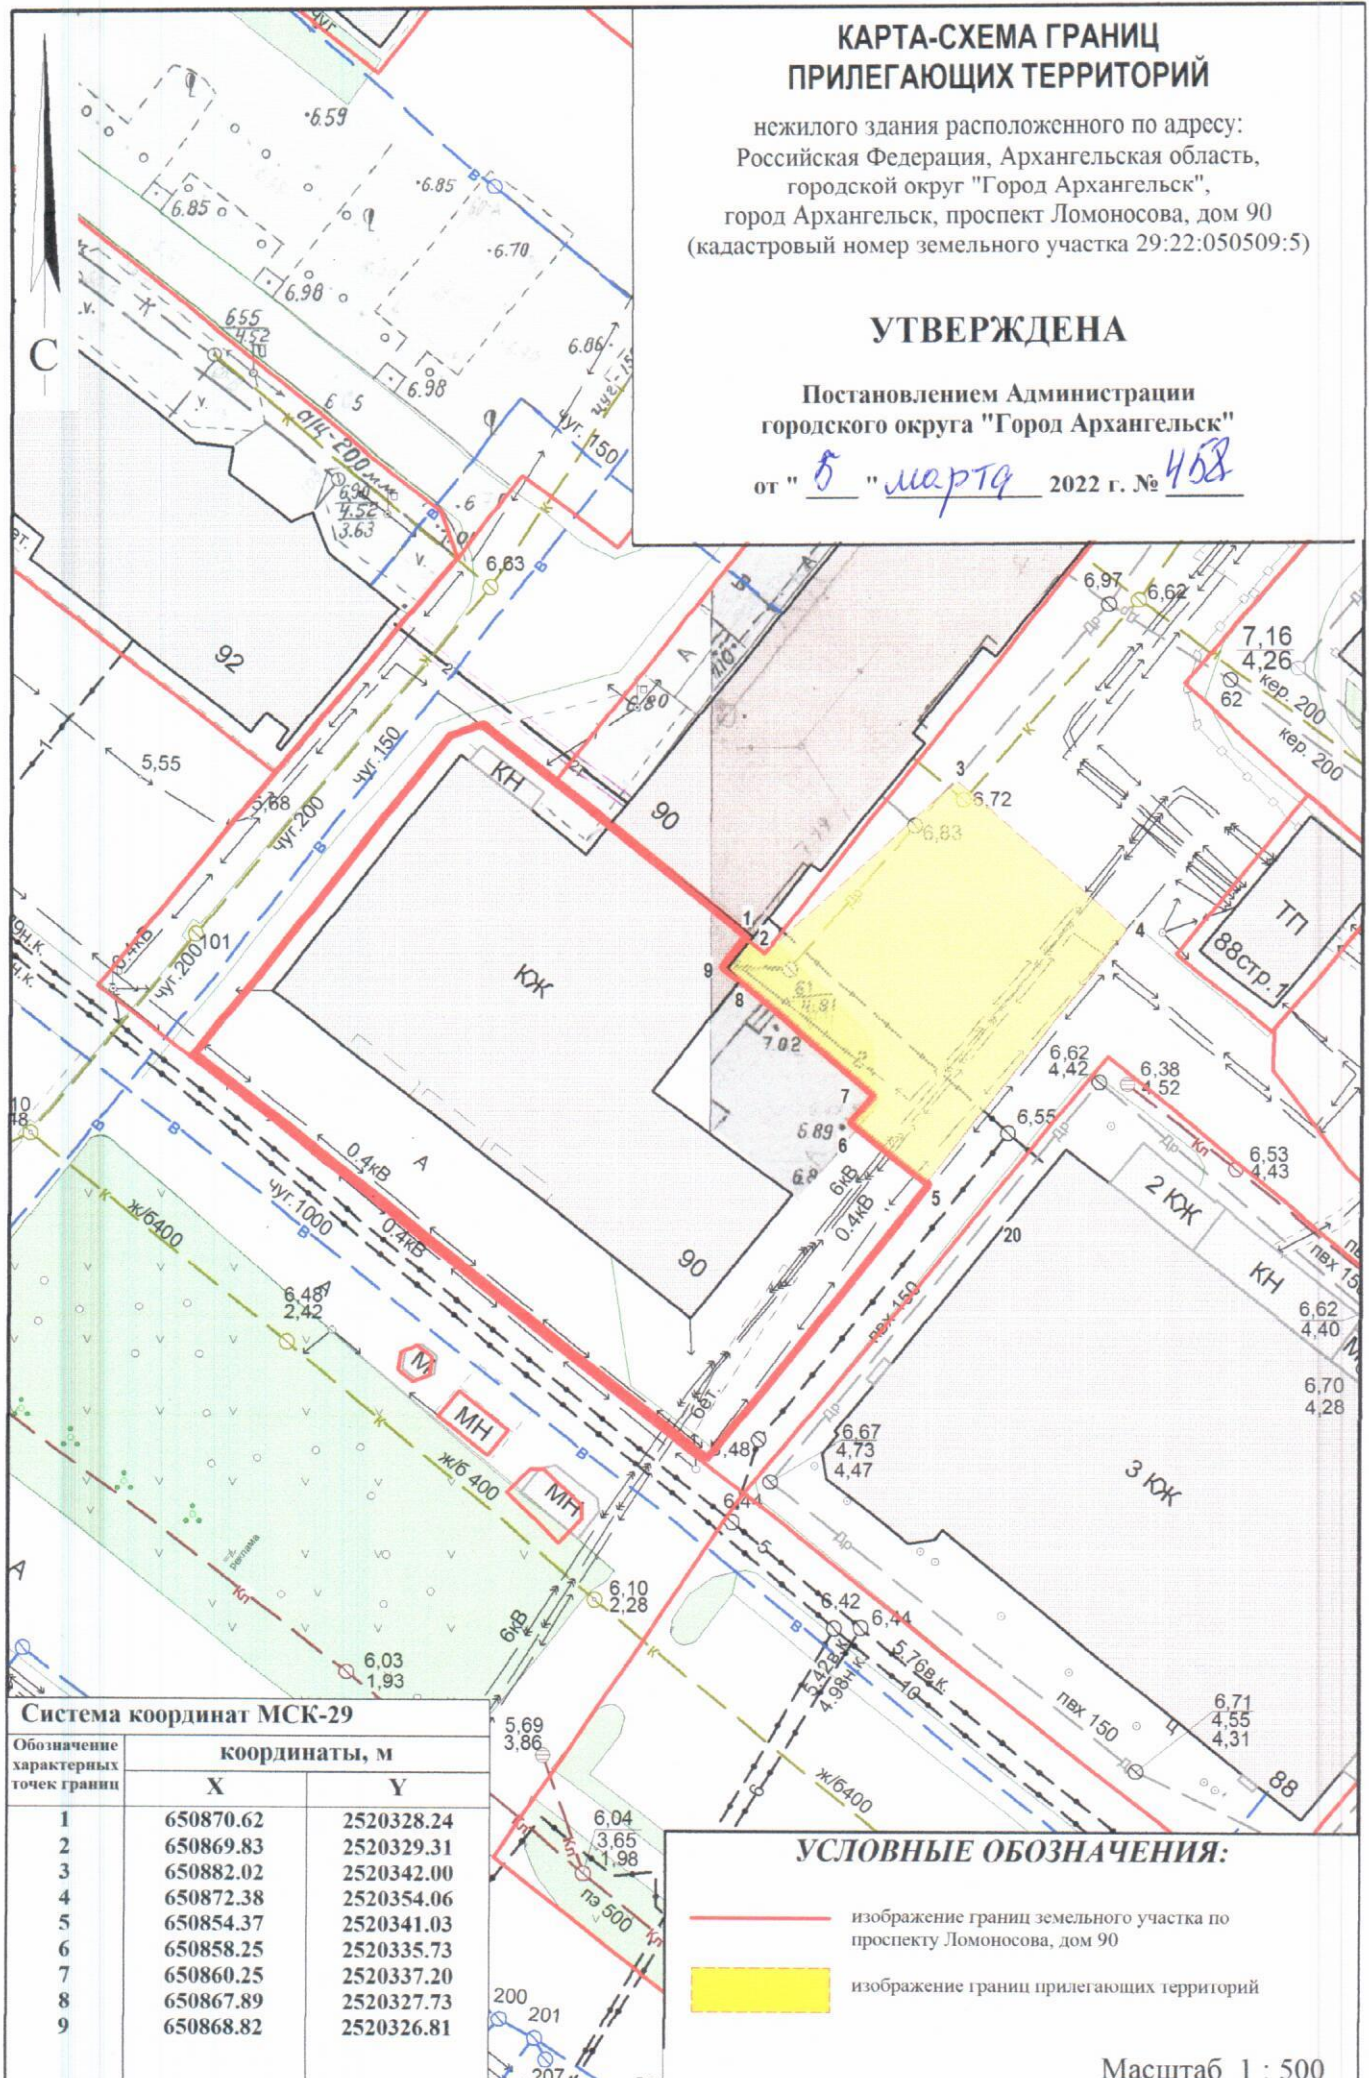

Постановлением Администрации
городского округа "Город Архангельск"
от " 5 " марта 2022 г. № 458



Система координат МСК-29

Обозначение характерных точек границ	координаты, м	
	X	Y
1	650870.62	2520328.24
2	650869.83	2520329.31
3	650882.02	2520342.00
4	650872.38	2520354.06
5	650854.37	2520341.03
6	650858.25	2520335.73
7	650860.25	2520337.20
8	650867.89	2520327.73
9	650868.82	2520326.81

УСЛОВНЫЕ ОБОЗНАЧЕНИЯ:

-  изображение границ земельного участка по проспекту Ломоносова, дом 90
-  изображение границ прилегающих территорий

Масштаб 1 : 500