


## КАРТА-СХЕМА ГРАНИЦ ПРИЛЕГАЮЩИХ ТЕРРИТОРИЙ

нежилого здания расположенного по адресу:  
Российская Федерация, Архангельская область,  
городской округ "Город Архангельск",  
город Архангельск, улица Урицкого, дом 43, корпус 1  
(кадастровый номер объекта капитального  
строительства 29:22:050109:88)

**УТВЕРЖДЕНА**

Постановлением Администрации  
городского округа "Город Архангельск"

от " 9 " марта 2022 г. № 465

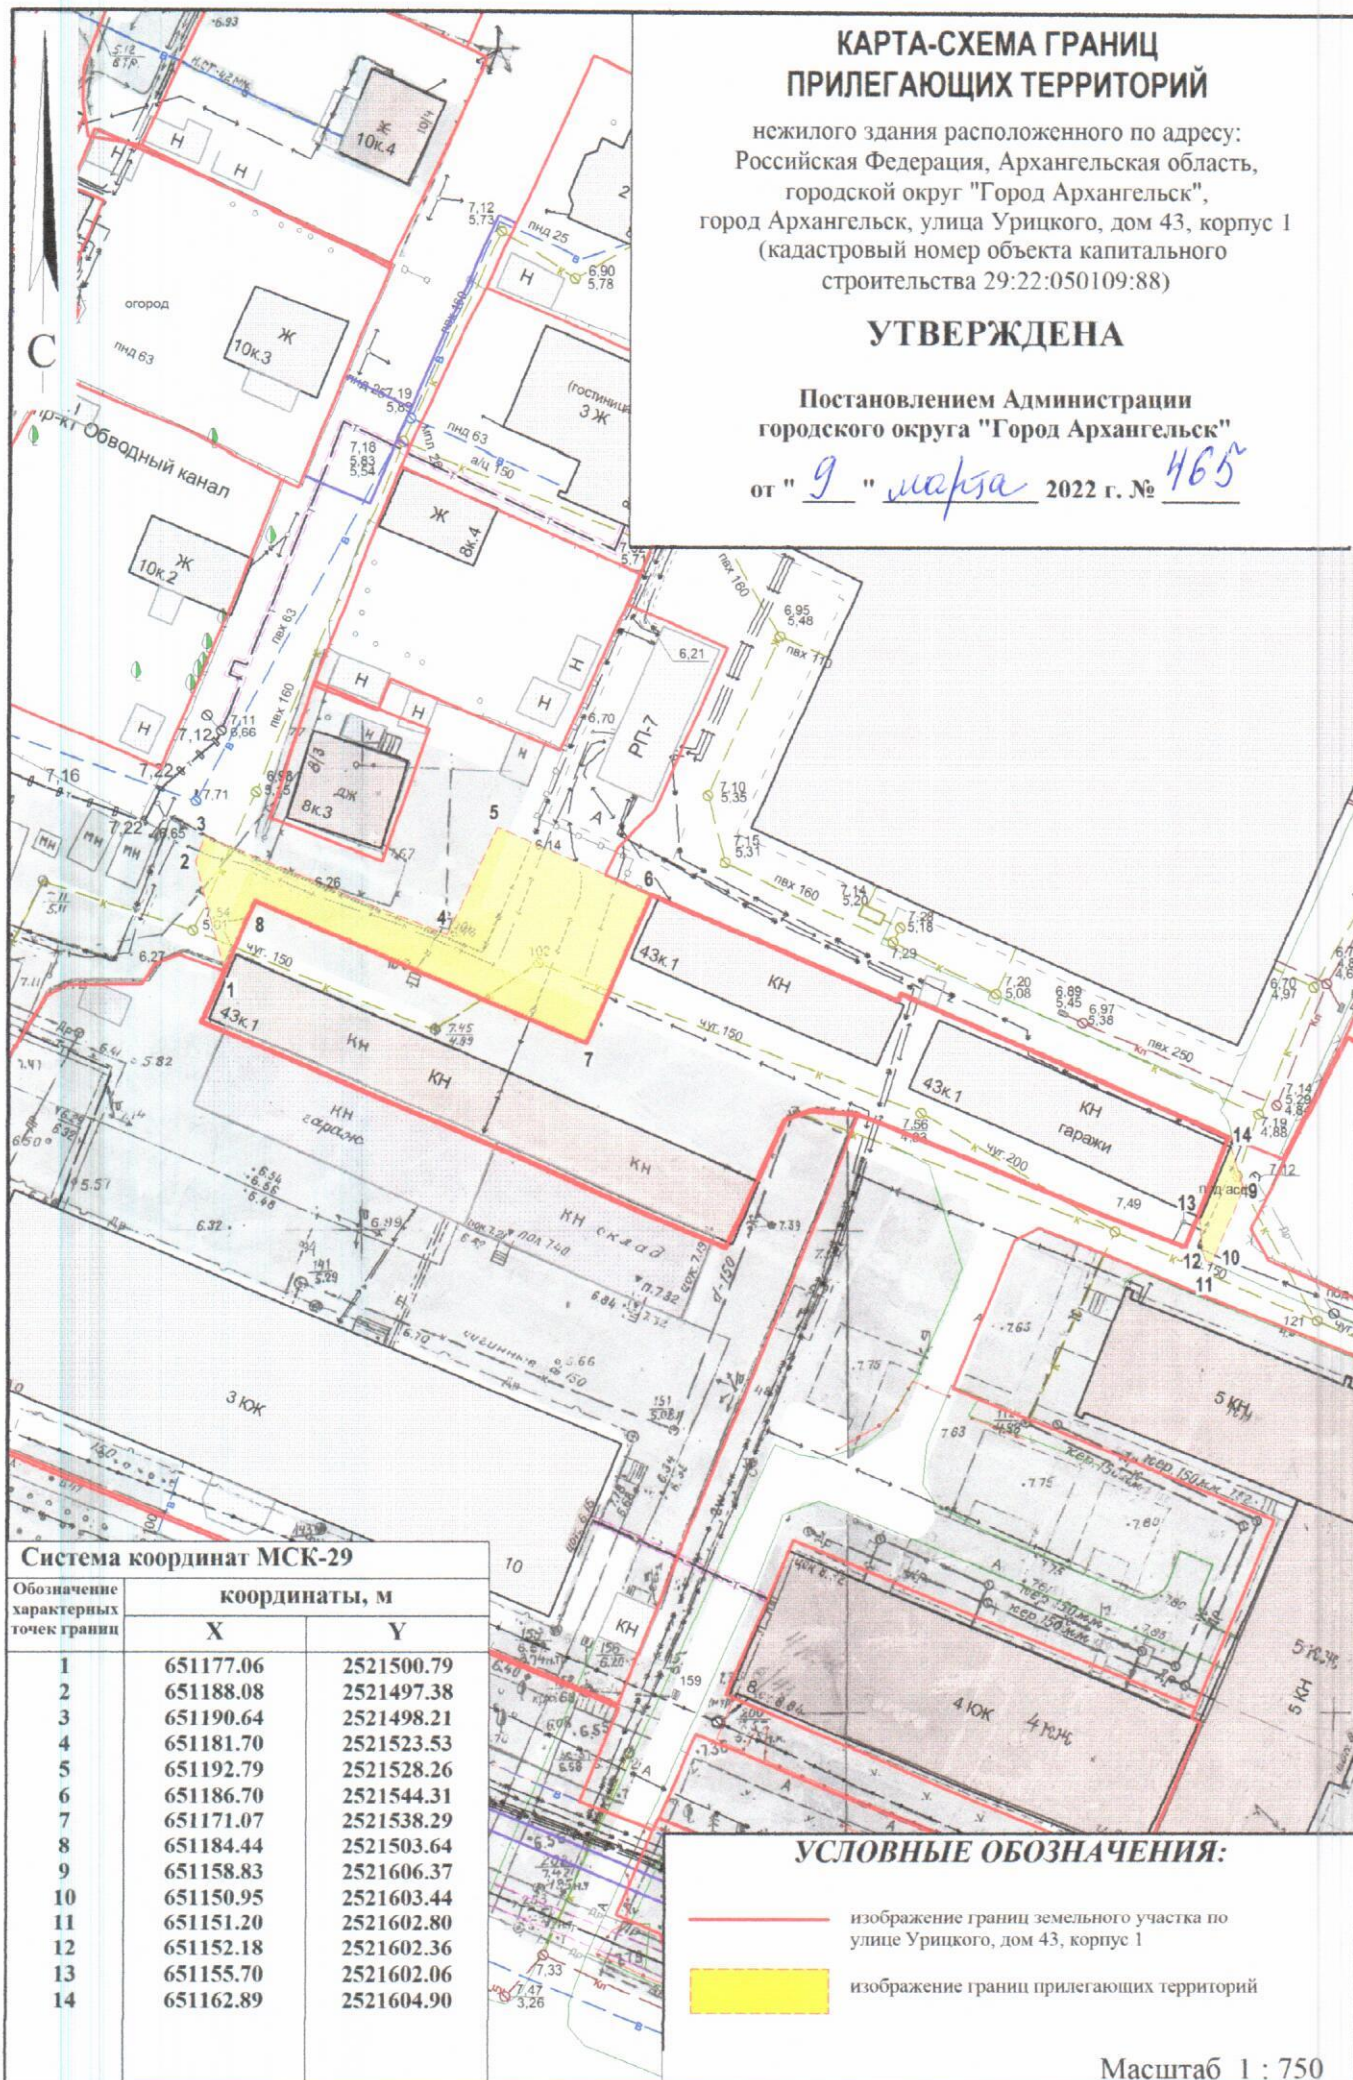

### Система координат МСК-29

Обозначение характерных точек границы	координаты, м	
	X	Y
1	651177.06	2521500.79
2	651188.08	2521497.38
3	651190.64	2521498.21
4	651181.70	2521523.53
5	651192.79	2521528.26
6	651186.70	2521544.31
7	651171.07	2521538.29
8	651184.44	2521503.64
9	651158.83	2521606.37
10	651150.95	2521603.44
11	651151.20	2521602.80
12	651152.18	2521602.36
13	651155.70	2521602.06
14	651162.89	2521604.90

### УСЛОВНЫЕ ОБОЗНАЧЕНИЯ:

- изображение границ земельного участка по улице Урицкого, дом 43, корпус 1
- изображение границ прилегающих территорий

Масштаб 1 : 750