


КАРТА-СХЕМА ГРАНИЦ ПРИЛЕГАЮЩИХ ТЕРРИТОРИЙ

нежилых зданий расположенных по адресу:
Российская Федерация, Архангельская область,
городской округ "Город Архангельск",
город Архангельск, улица Нагорная, дом 56
(кадастровый номер земельного участка 29:22:050402:76)

УТВЕРЖДЕНА

Постановлением Администрации
городского округа "Город Архангельск"

от "18" марта 2022 г. № 599

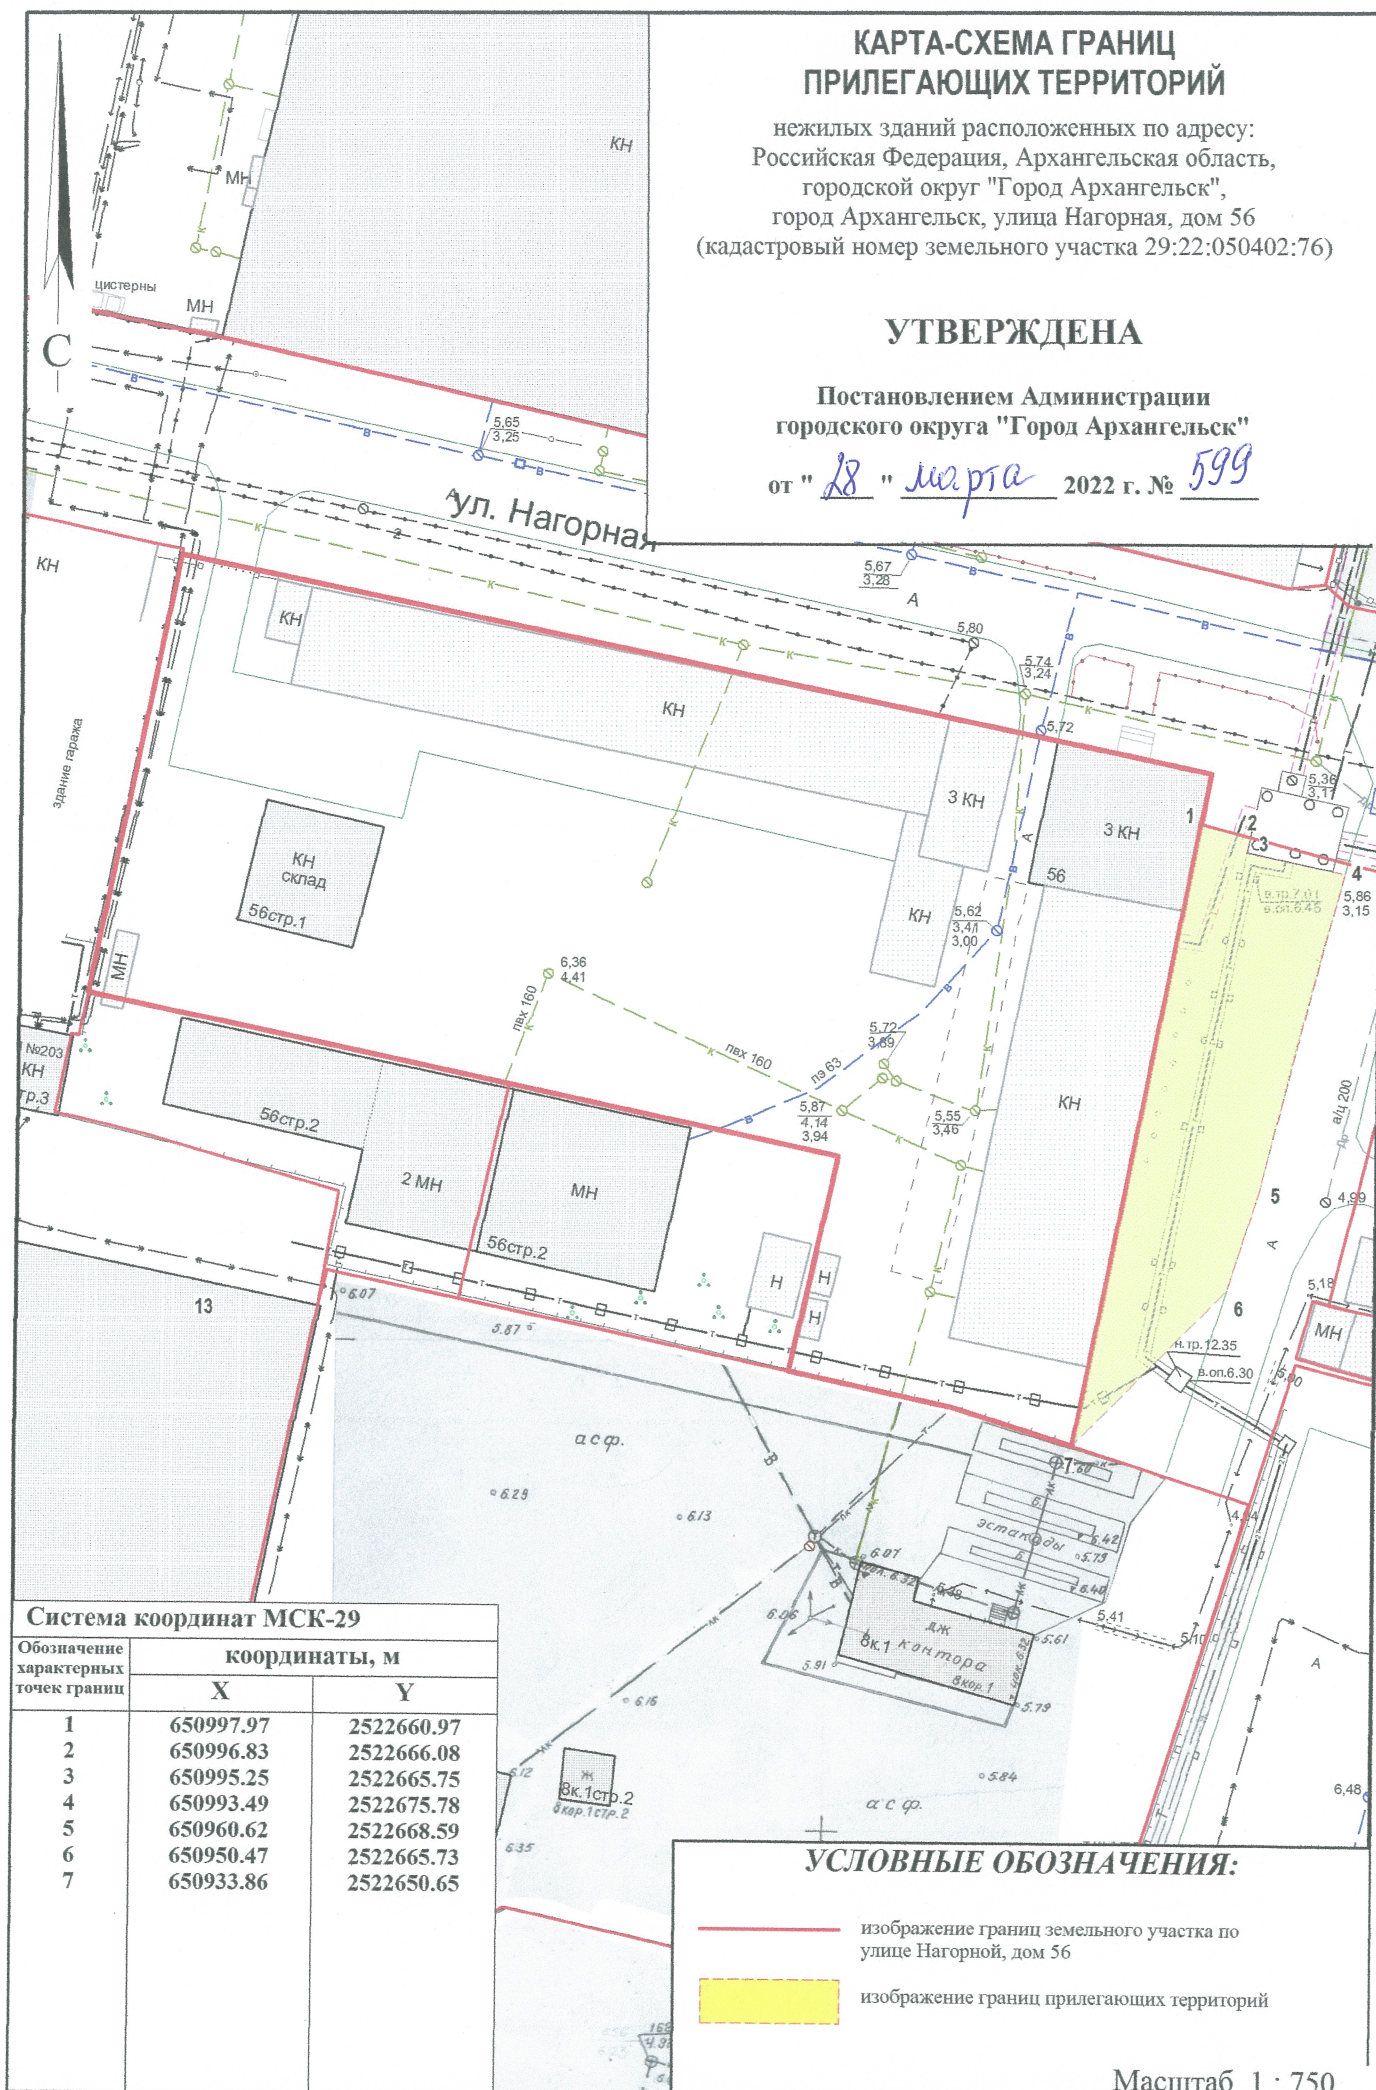

Система координат МСК-29

Обозначение характерных точек границ	координаты, м	
	X	Y
1	650997.97	2522660.97
2	650996.83	2522666.08
3	650995.25	2522665.75
4	650993.49	2522675.78
5	650960.62	2522668.59
6	650950.47	2522665.73
7	650933.86	2522650.65

УСЛОВНЫЕ ОБОЗНАЧЕНИЯ:

- изображение границ земельного участка по улице Нагорной, дом 56
- изображение границ прилегающих территорий

Масштаб 1 : 750