


КАРТА-СХЕМА ГРАНИЦ ПРИЛЕГАЮЩИХ ТЕРРИТОРИЙ

нежилого здания расположенного по адресу:
Российская Федерация, Архангельская область,
муниципальное образование "Город Архангельск",
город Архангельск, улица Нагорная, дом 30,
строение 1 (кадастровый номер объекта капитального
строительства 29:22:050109:64)

УТВЕРЖДЕНА

Постановлением Администрации
городского округа "Город Архангельск"

от " 4 " *мая* 2021 г. № *824*

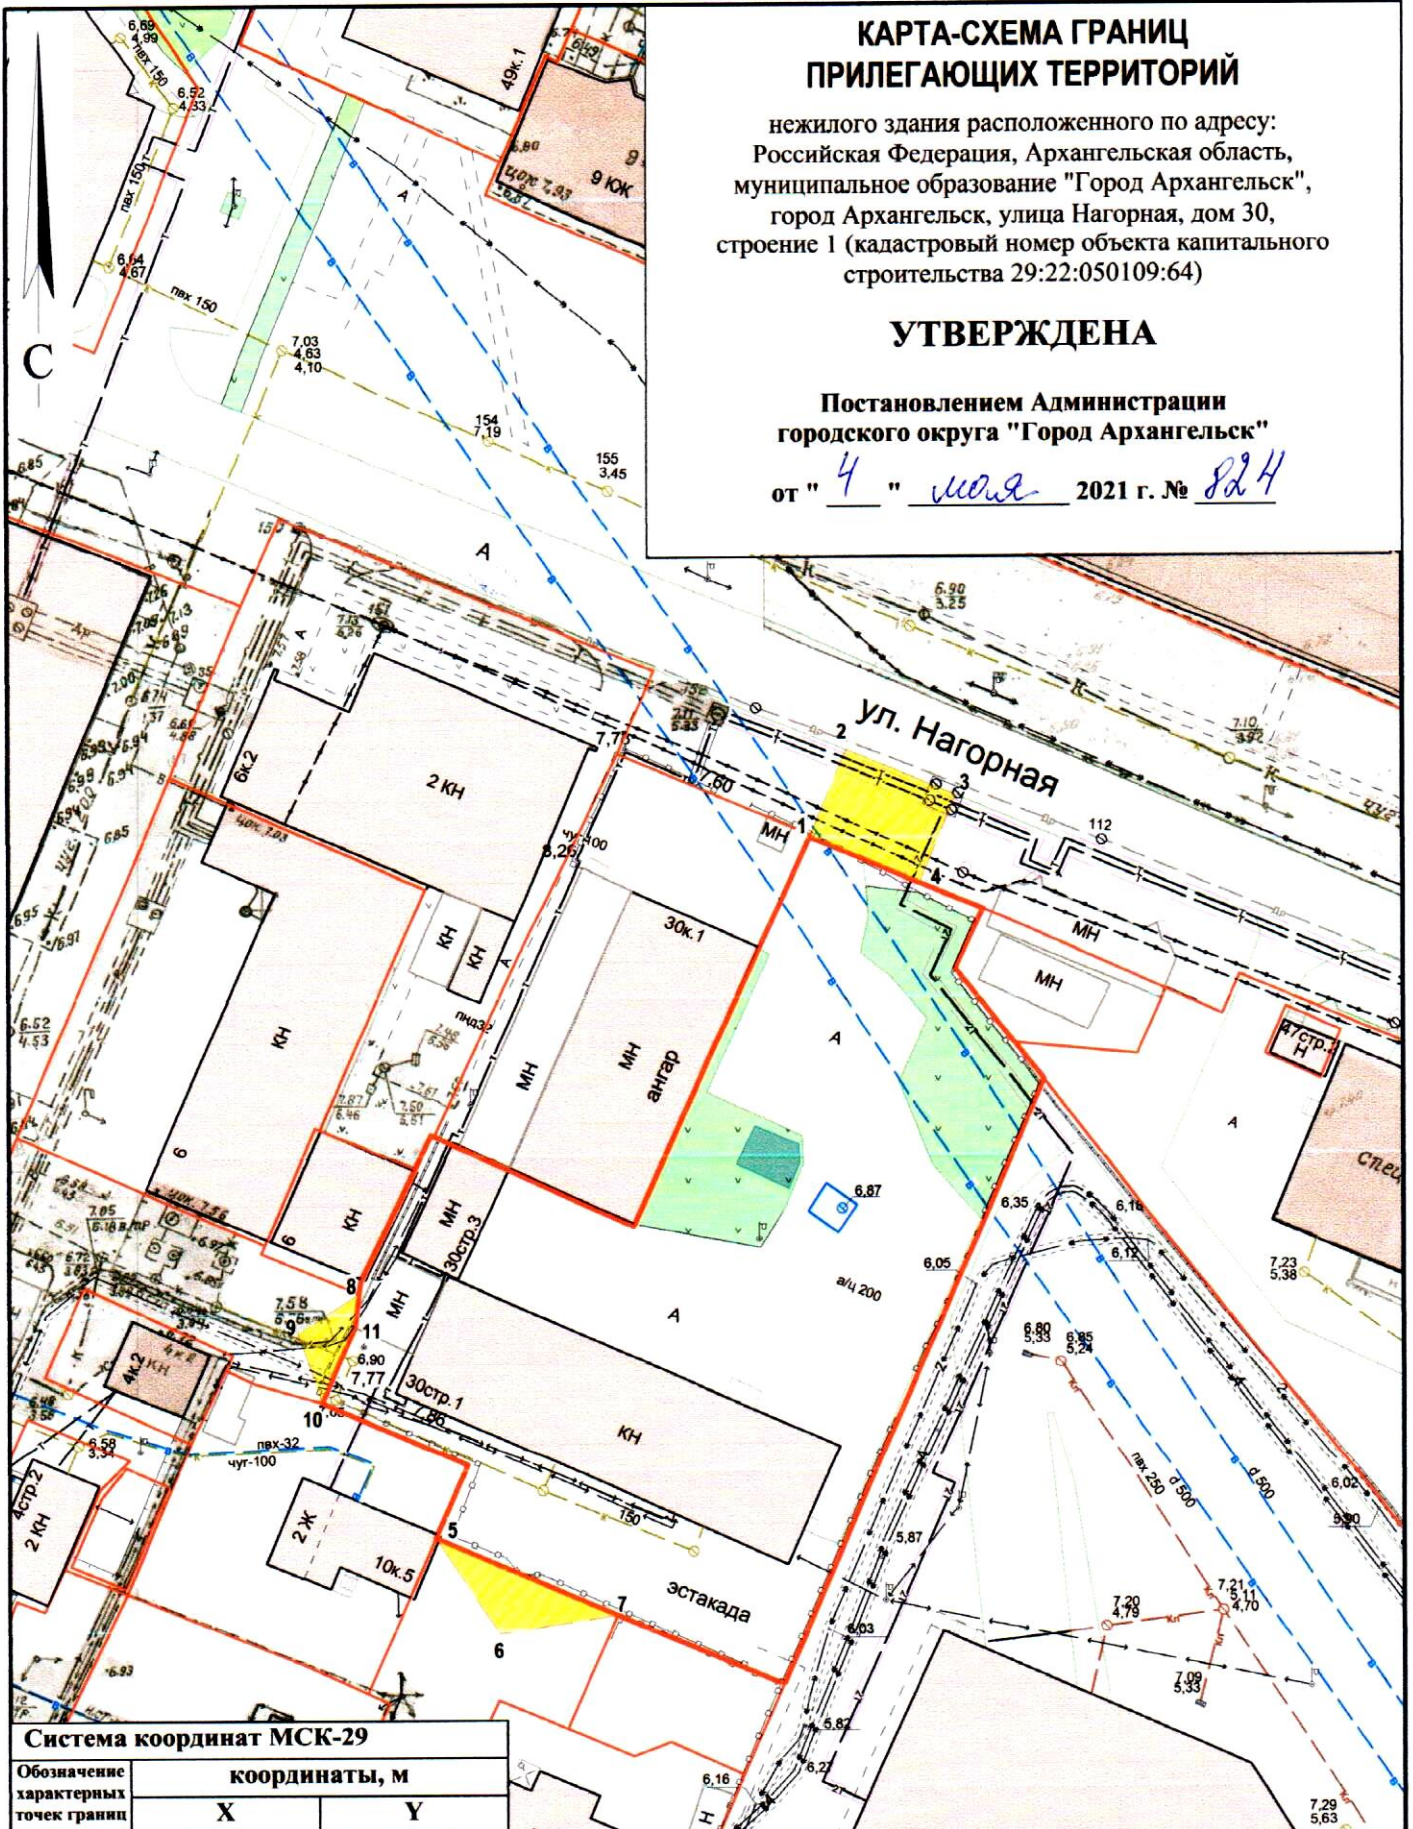

Система координат МСК-29

Обозначение характерных точек границ	координаты, м	
	X	Y
1	651359.93	2521562.55
2	651368.61	2521565.88
3	651364.59	2521576.95
4	651355.80	2521573.66
5	651288.27	2521527.90
6	651279.00	2521534.65
7	651281.26	2521546.26
8	651312.67	2521519.37
9	651308.50	2521513.40
10	651301.53	2521516.07
11	651309.25	2521519.05

УСЛОВНЫЕ ОБОЗНАЧЕНИЯ:

- изображение границ земельного участка по
улице Нагорной, дом 30, строение 1
- изображение границ прилегающих территорий

Масштаб 1 : 750