


КАРТА-СХЕМА ГРАНИЦ ПРИЛЕГАЮЩИХ ТЕРРИТОРИЙ

нежилого здания расположенного по адресу:
Российская Федерация, Архангельская область,
городской округ "Город Архангельск",
город Архангельск, улица Тимме Я.,
дом 9, строение 1 (кадастровый номер объекта капитального
строительства 29:22:050105:2516)

УТВЕРЖДЕНА

Постановлением Администрации
городского округа "Город Архангельск"

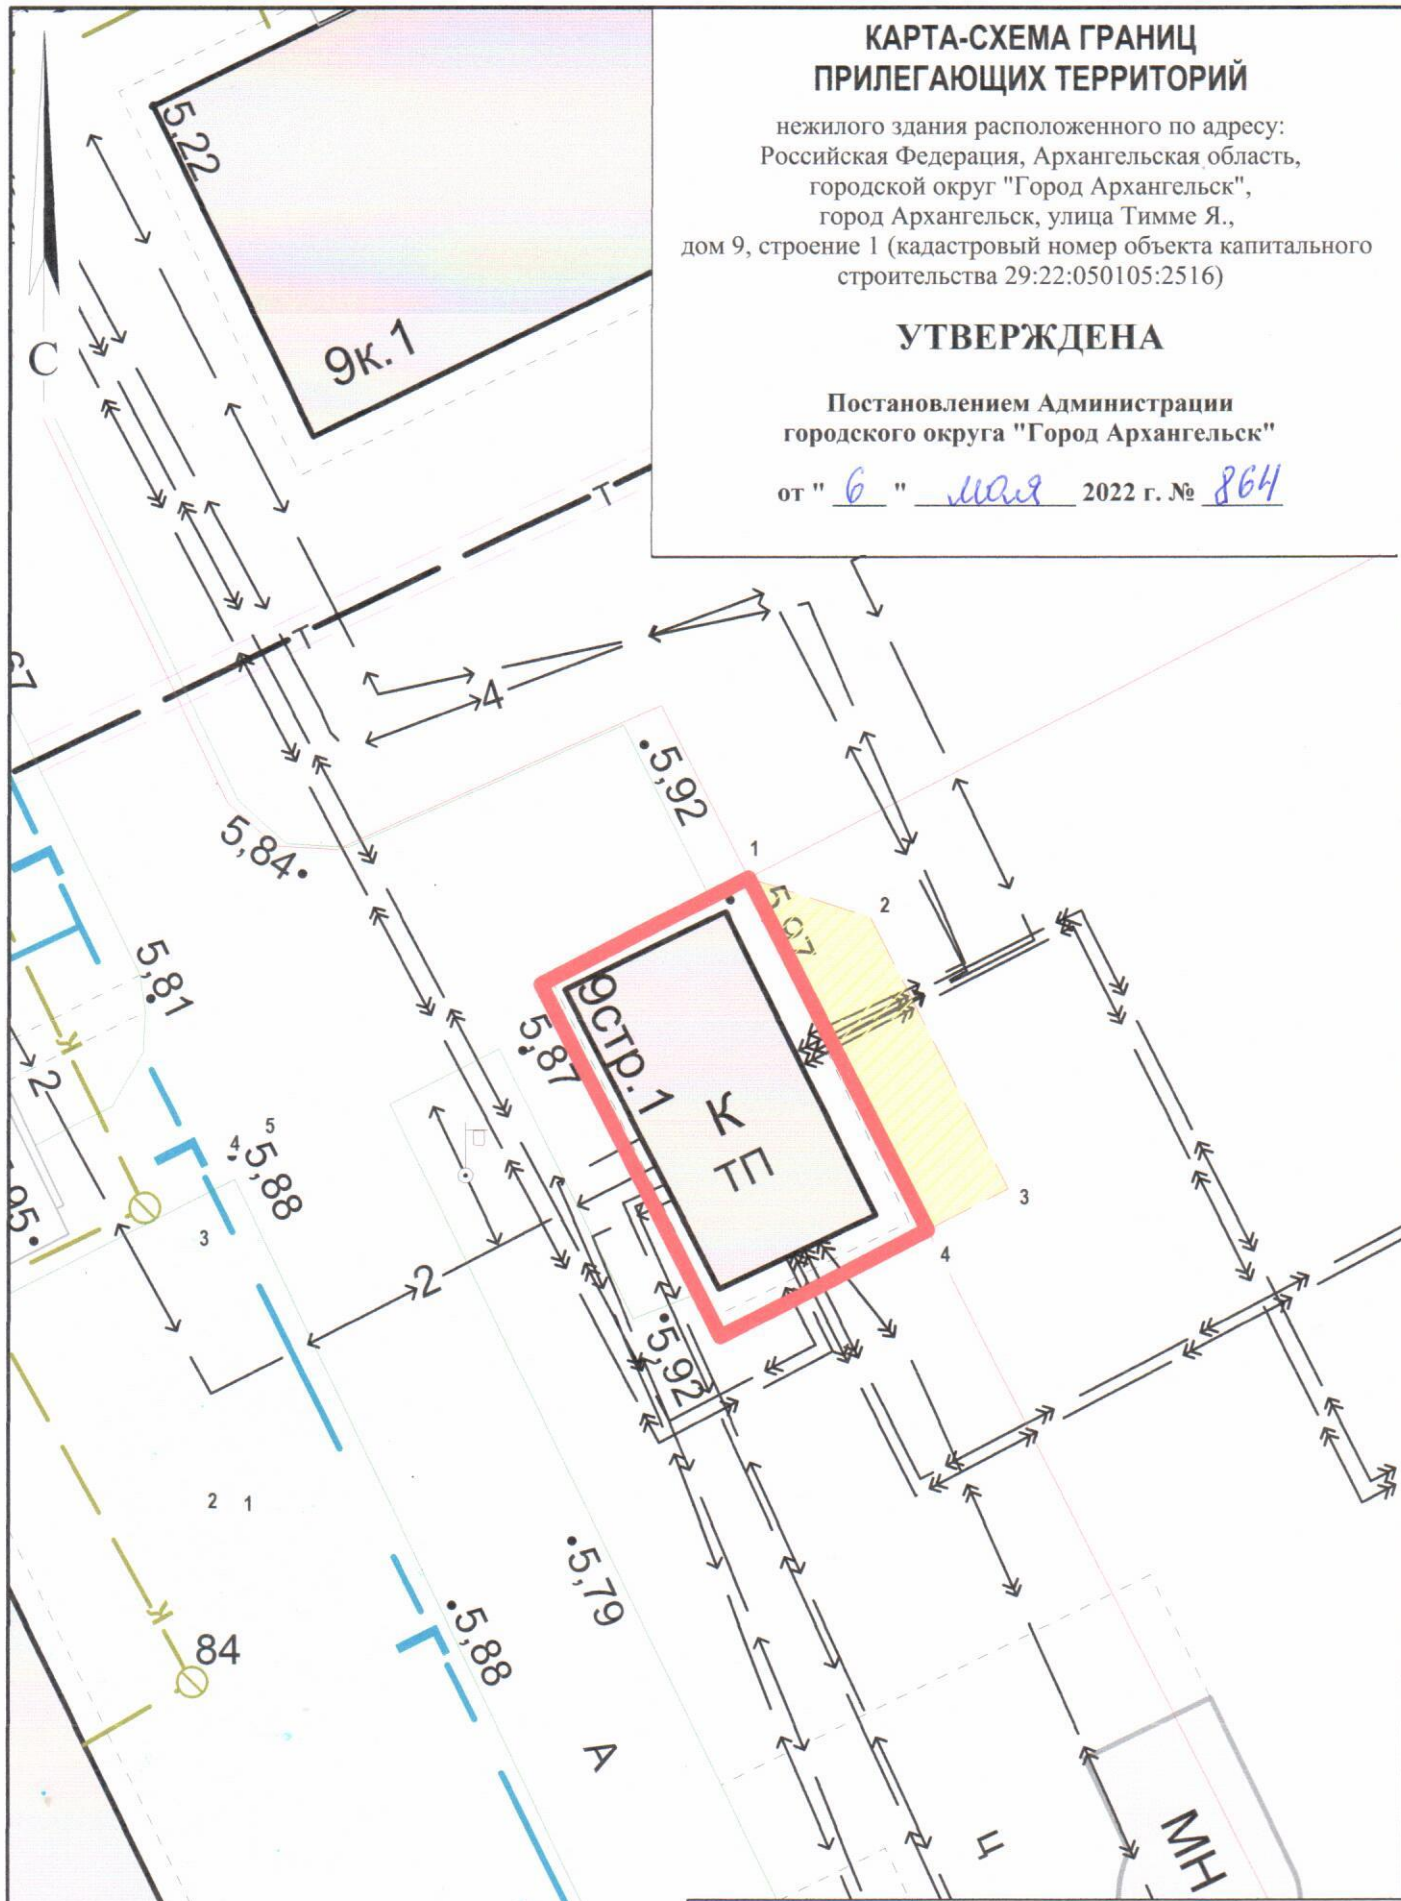

от " 6 " мая 2022 г. № 864



Система координат МСК-29

Обозначение характерных точек границ	координаты, м	
	X	Y
1	652107.52	2521437.55
2	652106.37	2521441.64
3	652097.58	2521446.56
4	652096.11	2521443.94

УСЛОВНЫЕ ОБОЗНАЧЕНИЯ:

-  изображение границ земельного участка по улице Тимме Я., дом 9, строение 1
-  изображение границ прилегающих территорий