


КАРТА-СХЕМА ГРАНИЦ ПРИЛЕГАЮЩИХ ТЕРРИТОРИЙ

нежилого здания расположенного по адресу:
Российская Федерация, Архангельская область,
городской округ "Город Архангельск",
город Архангельск, набережная Северной Двины, дом 2,
корпус 1, строение 1 (кадастровый номер объекта
капитального строительства 29:22:050516:140)

УТВЕРЖДЕНА

Постановлением Администрации
городского округа "Город Архангельск"

от " 6 " мая 2022 г. № 845

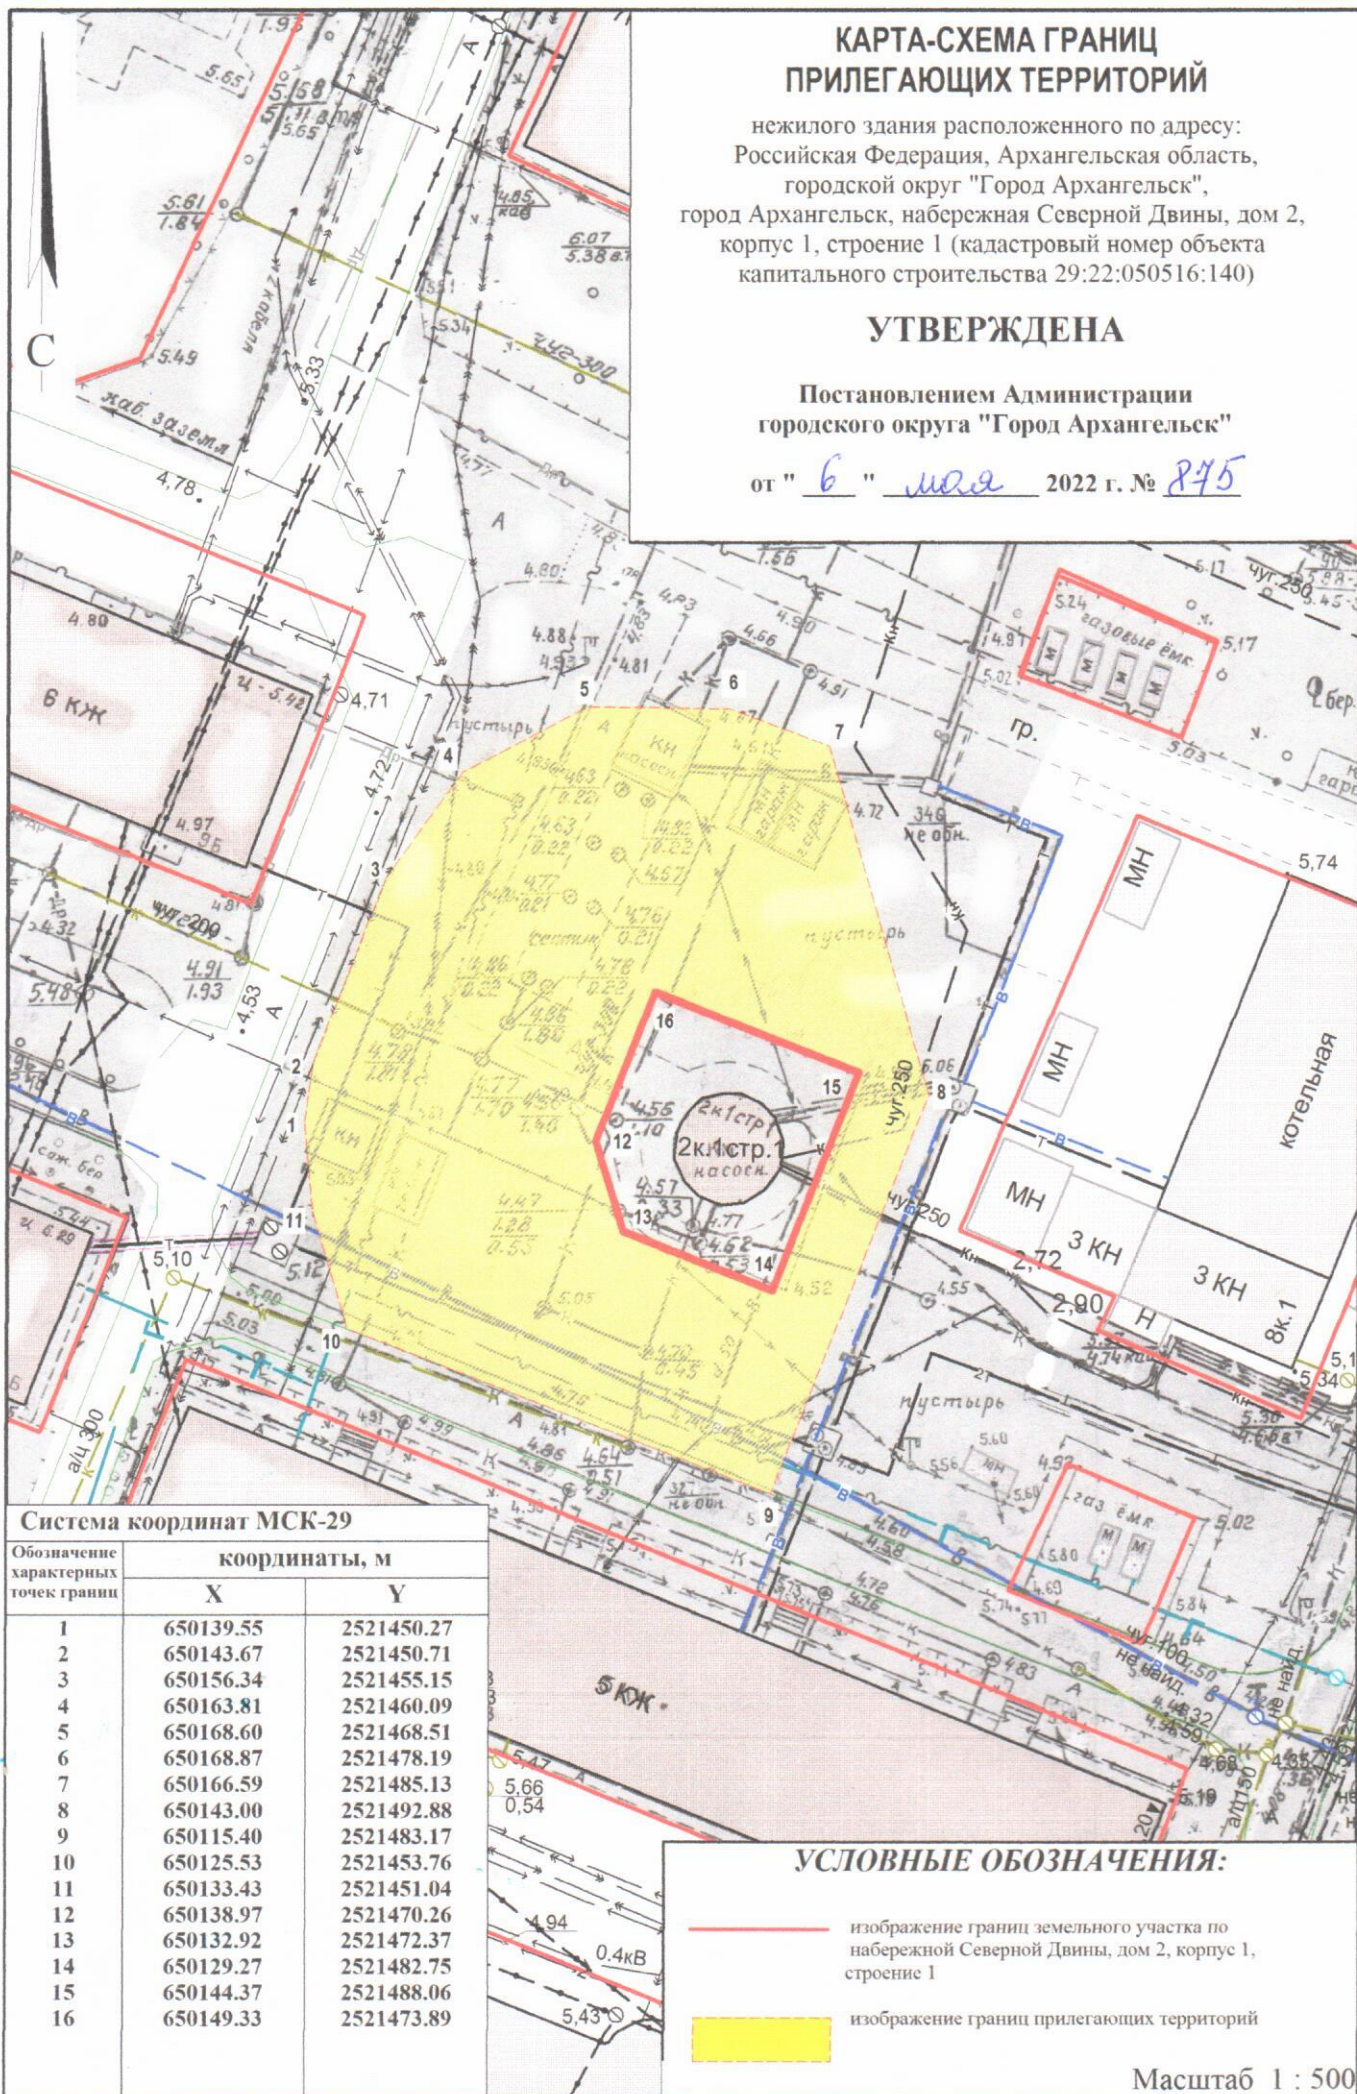

Система координат МСК-29

Обозначение характерных точек границ	координаты, м	
	X	Y
1	650139.55	2521450.27
2	650143.67	2521450.71
3	650156.34	2521455.15
4	650163.81	2521460.09
5	650168.60	2521468.51
6	650168.87	2521478.19
7	650166.59	2521485.13
8	650143.00	2521492.88
9	650115.40	2521483.17
10	650125.53	2521453.76
11	650133.43	2521451.04
12	650138.97	2521470.26
13	650132.92	2521472.37
14	650129.27	2521482.75
15	650144.37	2521488.06
16	650149.33	2521473.89

УСЛОВНЫЕ ОБОЗНАЧЕНИЯ:

- изображение границ земельного участка по набережной Северной Двины, дом 2, корпус 1, строение 1
- изображение границ прилегающих территорий

Масштаб 1 : 500