


КАРТА-СХЕМА ГРАНИЦ ПРИЛЕГАЮЩИХ ТЕРРИТОРИЙ

нежилого здания расположенного по адресу:
Российская Федерация, Архангельская область,
городской округ "Город Архангельск",
город Архангельск, улица Павла Усова, дом 12, корпус 2,
строение 1 (кадастровый номер объекта капитального
строительства 29:22:050401:143)

УТВЕРЖДЕНА

Постановлением Администрации
городского округа "Город Архангельск"

от "11" мая 2022 г. № 893

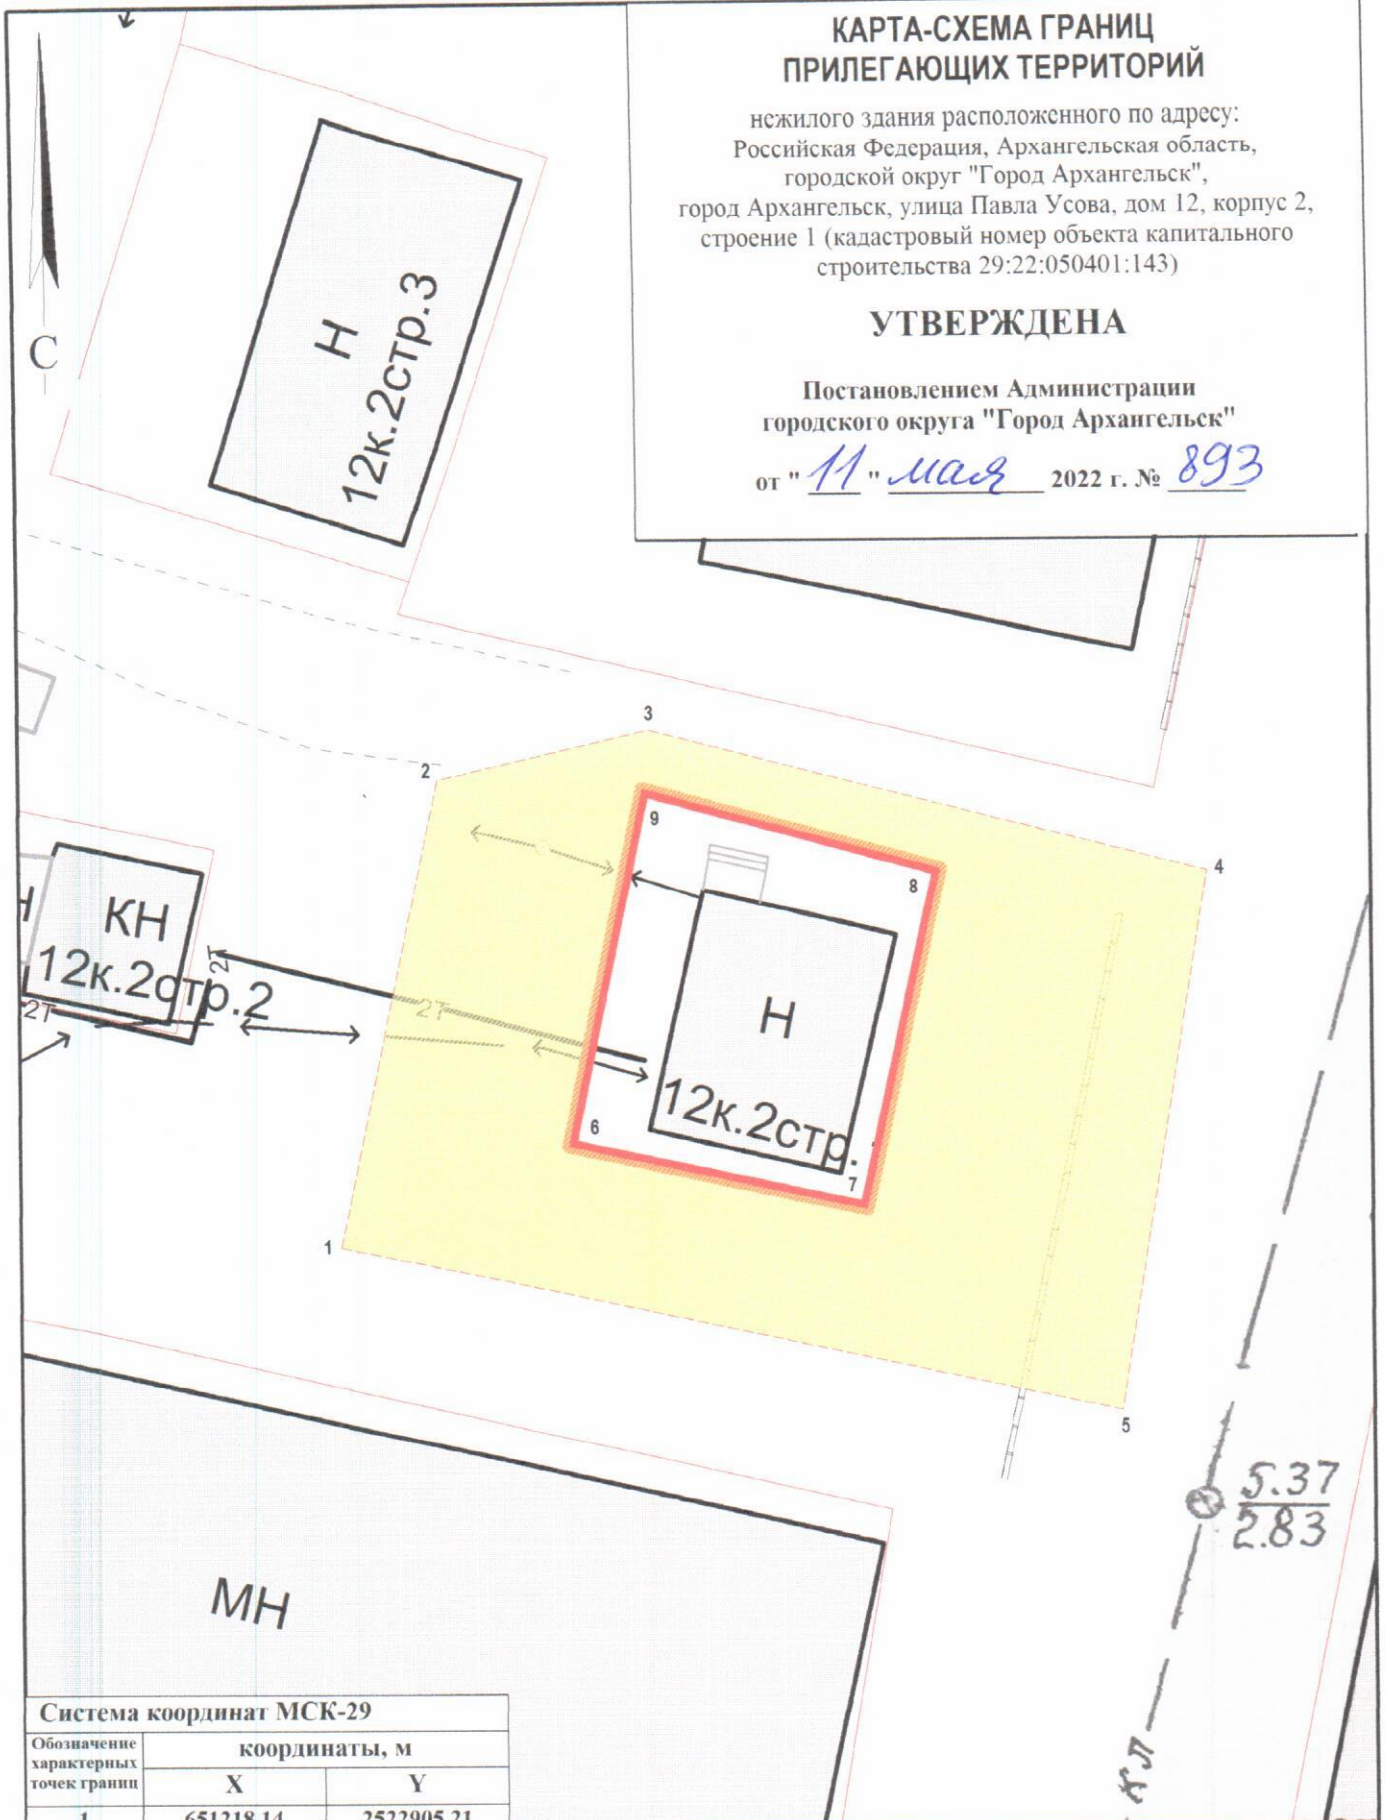

Система координат МСК-29

Обозначение характерных точек границ	координаты, м	
	X	Y
1	651218.14	2522905.21
2	651234.39	2522907.98
3	651236.34	2522915.15
4	651232.18	2522934.40
5	651213.45	2522932.10
6	651221.96	2522912.89
7	651220.14	2522923.14
8	651231.92	2522925.28
9	651234.32	2522915.01

УСЛОВНЫЕ ОБОЗНАЧЕНИЯ:

- изображение границ земельного участка по улице Павла Усова, дом 12, корпус 2, строение 1
- изображение границ прилегающих территорий

Масштаб 1 : 250