


КАРТА-СХЕМА ГРАНИЦ ПРИЛЕГАЮЩИХ ТЕРРИТОРИЙ

нежилого здания расположенного по адресу:
Российская Федерация, Архангельская область,
муниципальное образование "Город Архангельск",
город Архангельск, проспект Чумбарова-Лучинского, дом 41
(кадастровый номер объекта капитального
строительства 29:22:050512:100)

УТВЕРЖДЕНА

Постановлением Администрации
муниципального образования "Город Архангельск"

от "28" 05 2020 г. № 939

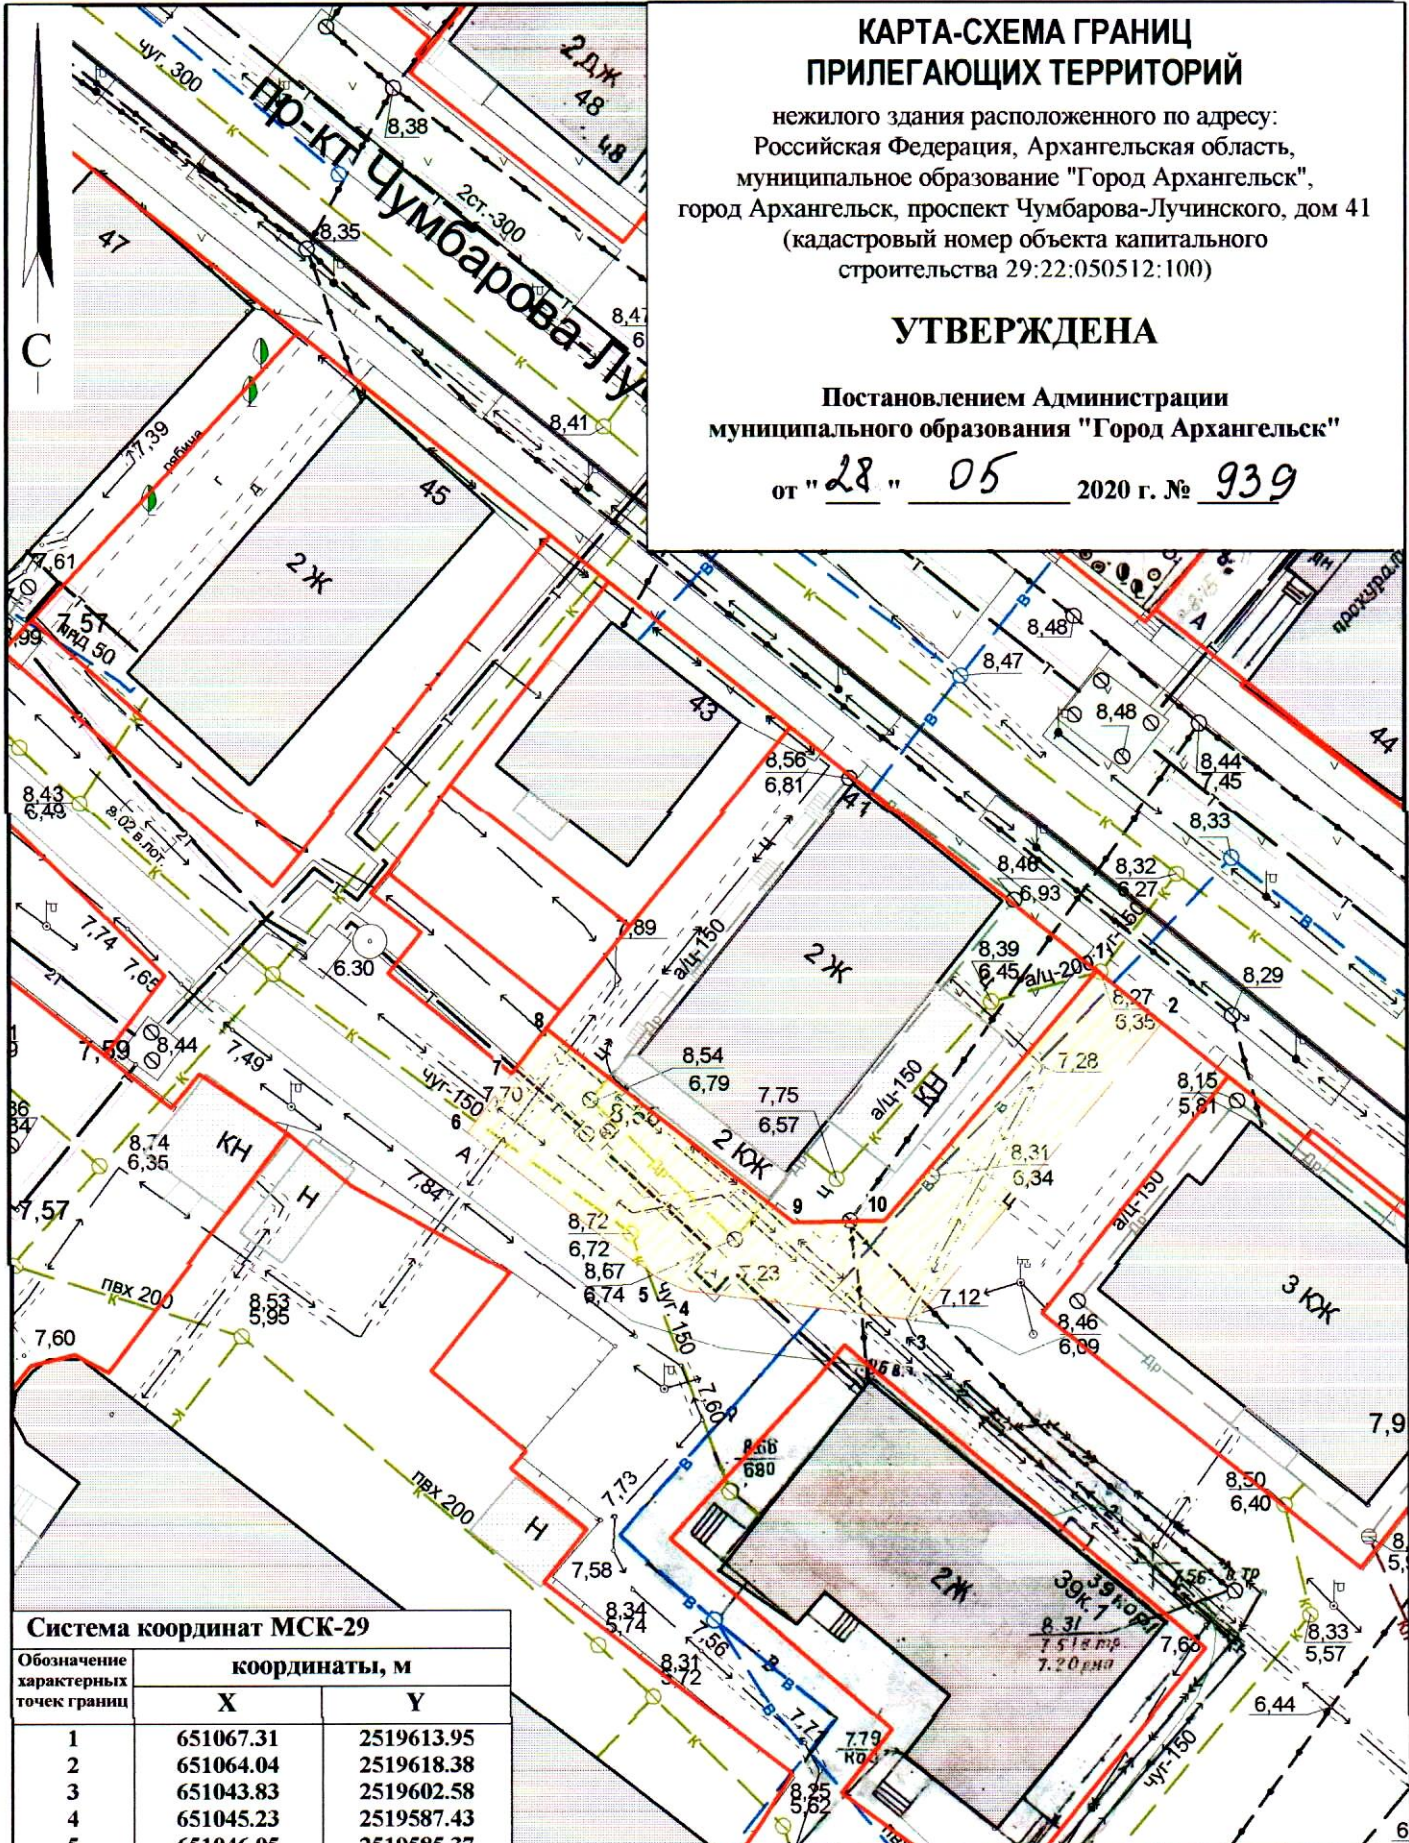

Система координат МСК-29

Обозначение характерных точек границ	координаты, м	
	X	Y
1	651067.31	2519613.95
2	651064.04	2519618.38
3	651043.83	2519602.58
4	651045.23	2519587.43
5	651046.05	2519585.37
6	651055.13	2519572.70
7	651059.13	2519575.47
8	651062.19	2519577.65
9	651049.97	2519594.52
10	651050.31	2519600.51

УСЛОВНЫЕ ОБОЗНАЧЕНИЯ:

- изображение границ земельного участка по проспекту Чумбарова-Лучинского, дом 41
- изображение границ прилегающих территорий

Масштаб 1 : 500