


КАРТА-СХЕМА ГРАНИЦ ПРИЛЕГАЮЩИХ ТЕРРИТОРИЙ

нежилого здания расположенного по адресу:
Российская Федерация, Архангельская область,
муниципальное образование "Город Архангельск",
город Архангельск, улица 40-летия Великой Победы, дом 7
(кадастровый номер объекта капитального строительства
29:22:031004:69)

УТВЕРЖДЕНА

Постановлением Администрации
муниципального образования "Город Архангельск"

от " 03 " 07 2019 г. № 909

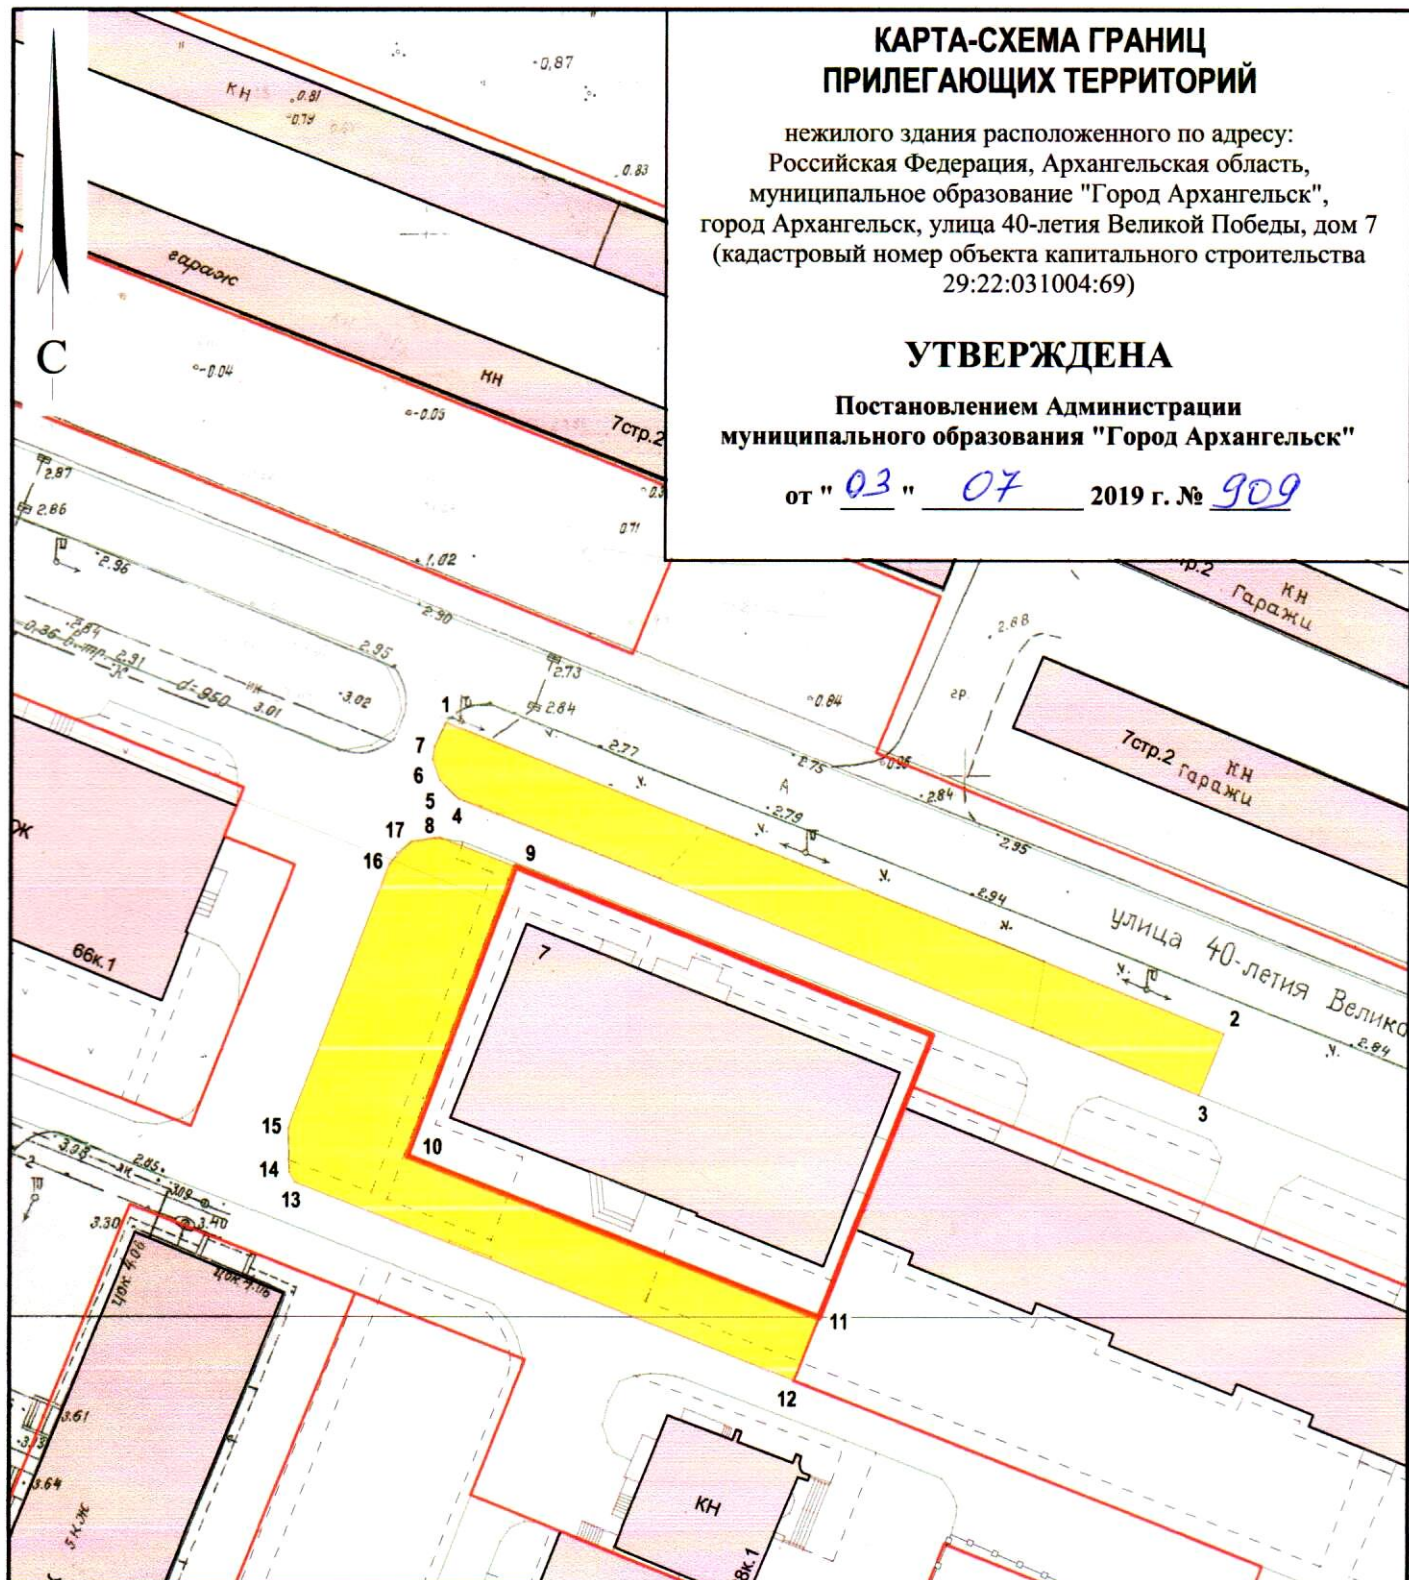

Система координат МСК-29

Обозначение характерных точек границ	координаты, м	
	X	Y
1	658613.02	2522834.01
2	658587.10	2522907.18
3	658581.32	2522905.12
4	658606.01	2522835.48
5	658607.64	2522833.66
6	658609.54	2522832.93
7	658610.75	2522833.05
8	658602.39	2522833.90
9	658599.92	2522841.04
10	658572.85	2522832.06
11	658559.44	2522870.78
12	658553.55	2522868.68
13	658570.02	2522821.80
14	658570.97	2522821.18
15	658574.98	2522820.95
16	658599.74	2522829.32
17	658601.91	2522831.25

УСЛОВНЫЕ ОБОЗНАЧЕНИЯ:

- изображение границ земельного участка по ул. 40-летия Великой Победы, дом 7
- изображение границ прилегающих территорий

Масштаб 1 : 700