КАРТА-СХЕМА ГРАНИЦ ПРИЛЕГАЮЩИХ ТЕРРИТОРИЙ

резервуара для хранения газообразных веществ расположенного у здания по адресу: Российская Федерация, Архангельская область, городской округ "Город Архангельск", город Архангельск, улица Стахановская, дом 43

УТВЕРЖДЕНА

Постановлением Администрации городского округа "Город Архангельск"

от " 31 **"** января **2023 г. №** 141

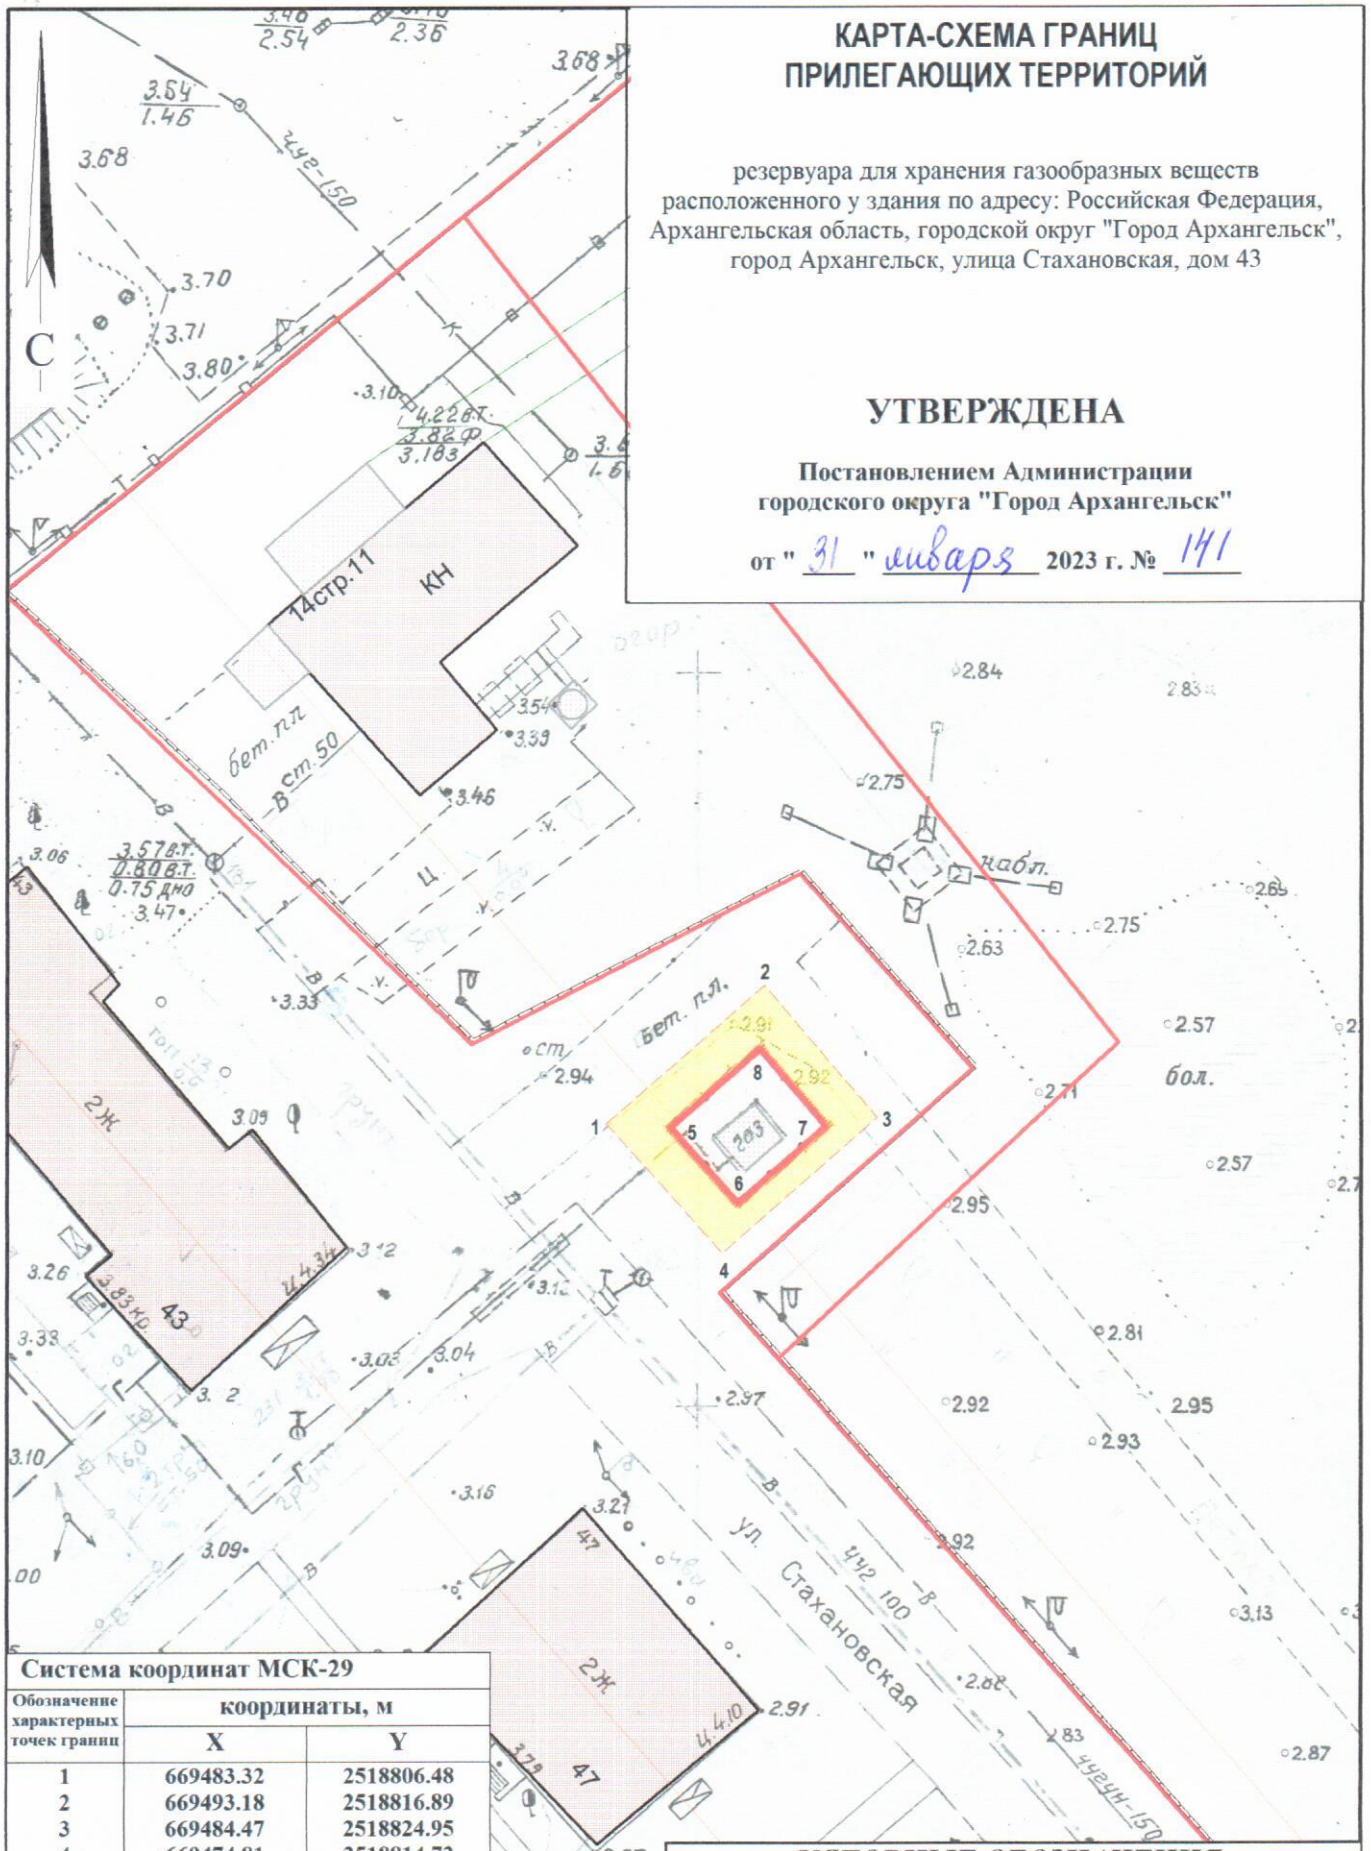

Система координат МСК-29

Обозначение характерных точек границ	координаты, м	
	X	Y
1	669483.32	2518806.48
2	669493.18	2518816.89
3	669484.47	2518824.95
4	669474.81	2518814.72
5	669483.22	2518810.75
6	669478.17	2518815.65
7	669483.73	2518821.55
8	669488.91	2518816.75

УСЛОВНЫЕ ОБОЗНАЧЕНИЯ:

изображение границ земельного участка по улице Стахановской

изображение границ прилегающих территорий

Масштаб 1 : 500