


# КАРТА-СХЕМА ГРАНИЦ ПРИЛЕГАЮЩИХ ТЕРРИТОРИЙ

нежилых зданий расположенных по адресу:  
Российская Федерация, Архангельская область,  
муниципальное образование "Город Архангельск",  
город Архангельск, улица Адмирала Кузнецова, дом 15,  
корпус 1 (кадастровый номер земельного участка 29:22:022520:1)

**УТВЕРЖДЕНА**

Постановлением Администрации  
городского округа "Город Архангельск"

от "24" мая 2021 г. № 908

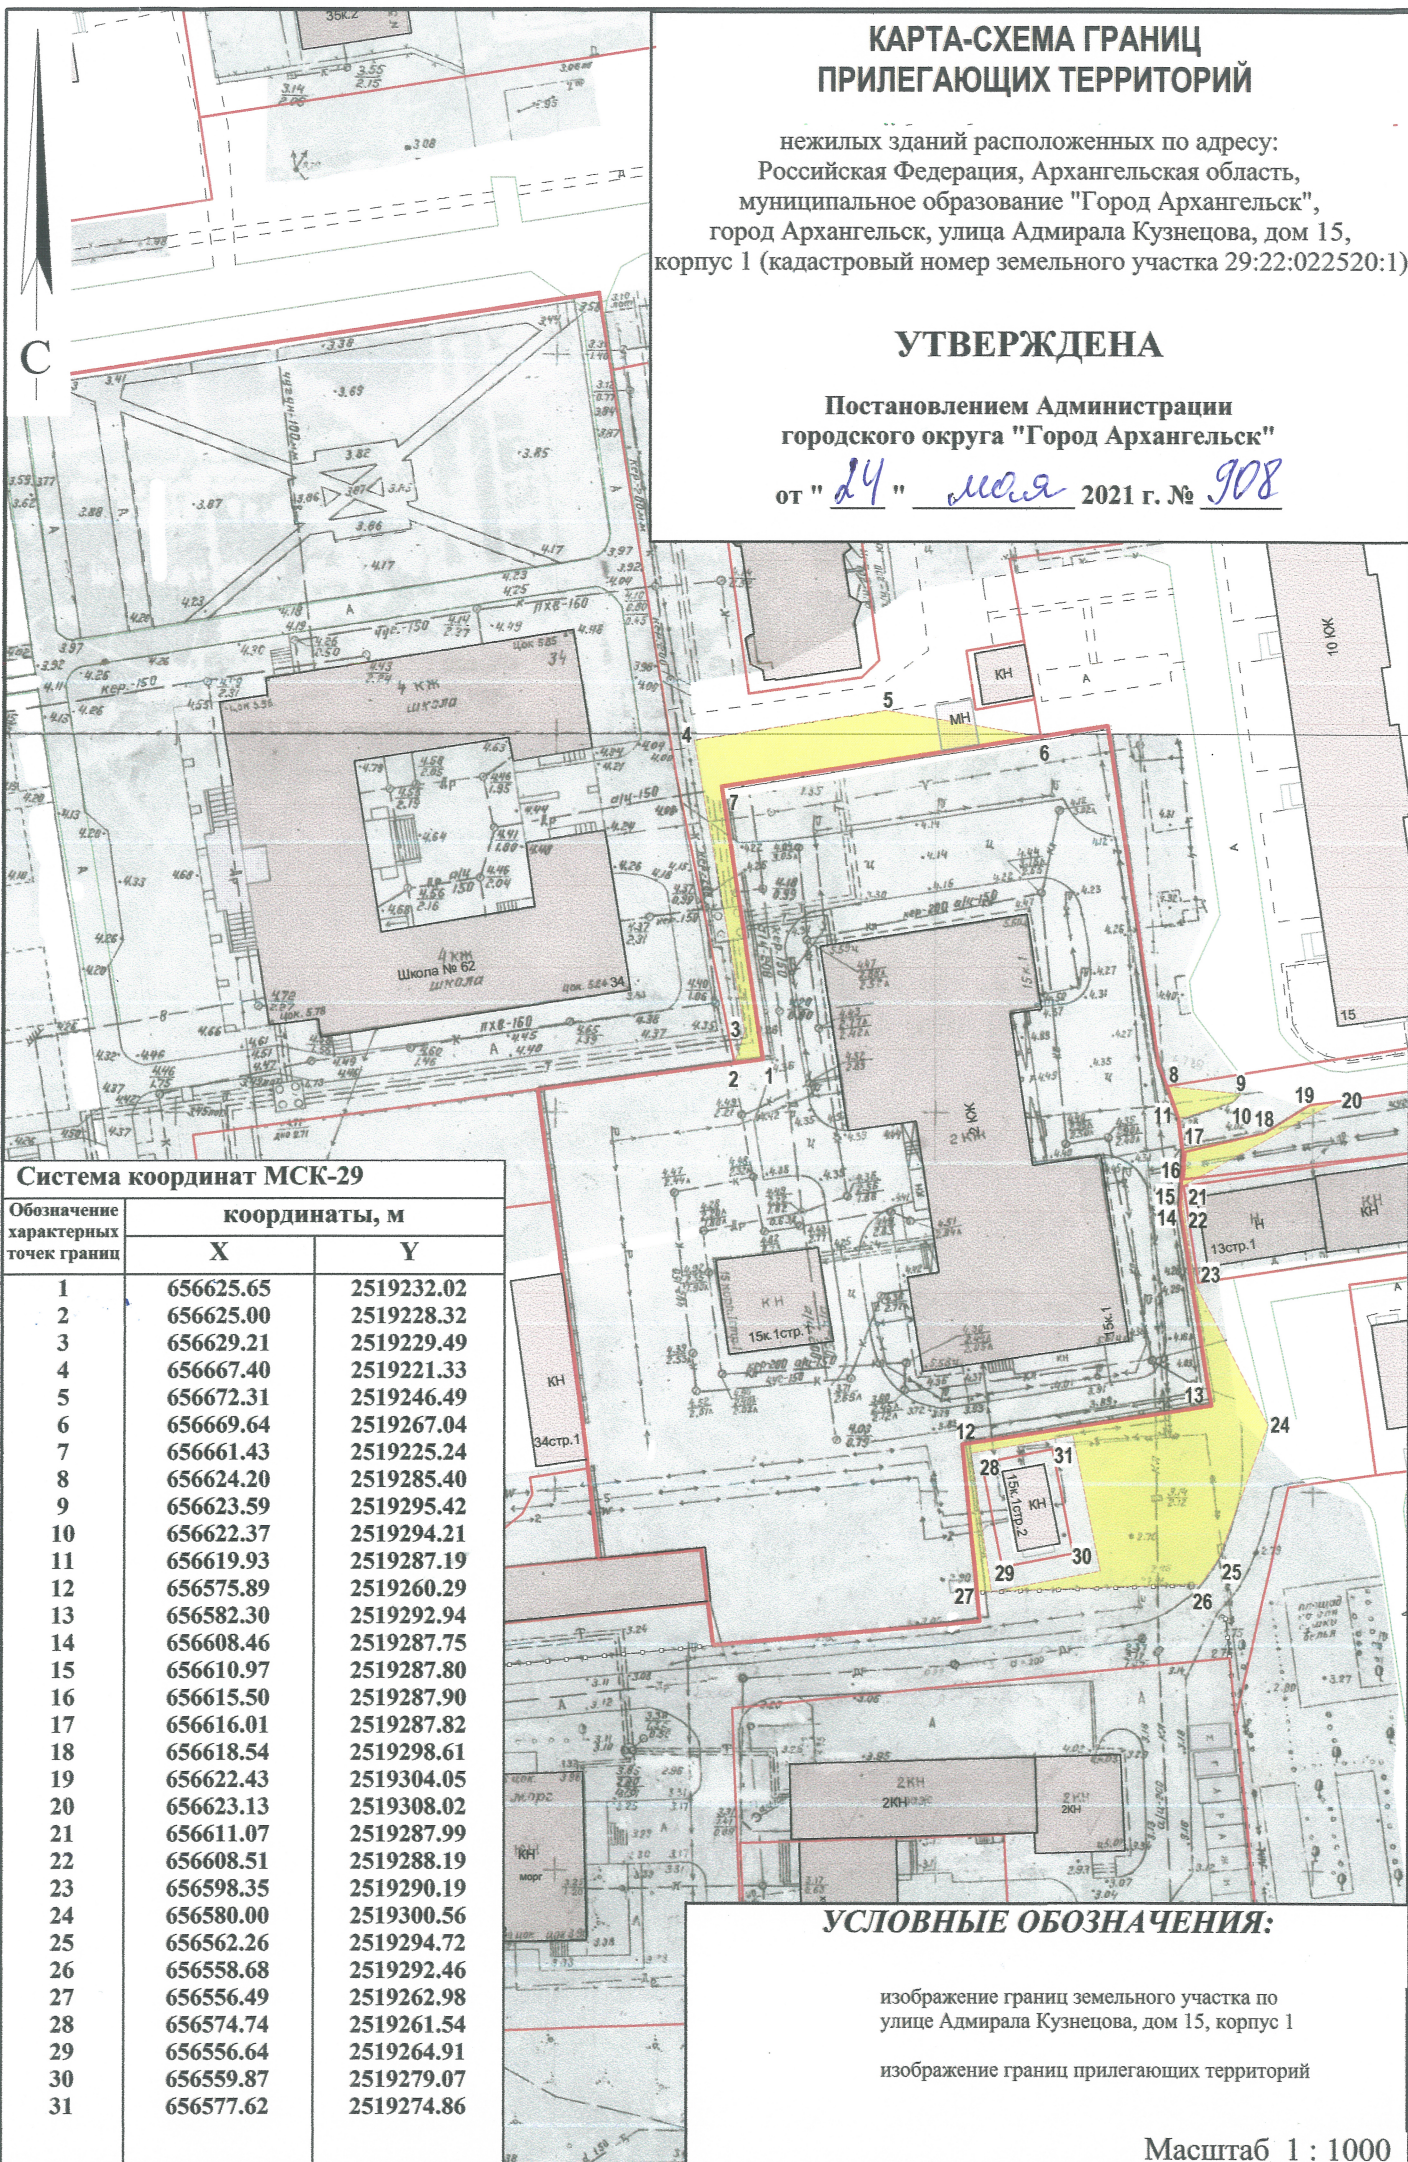

## Система координат МСК-29

Обозначение характерных точек границ	координаты, м	
	X	Y
1	656625.65	2519232.02
2	656625.00	2519228.32
3	656629.21	2519229.49
4	656667.40	2519221.33
5	656672.31	2519246.49
6	656669.64	2519267.04
7	656661.43	2519225.24
8	656624.20	2519285.40
9	656623.59	2519295.42
10	656622.37	2519294.21
11	656619.93	2519287.19
12	656575.89	2519260.29
13	656582.30	2519292.94
14	656608.46	2519287.75
15	656610.97	2519287.80
16	656615.50	2519287.90
17	656616.01	2519287.82
18	656618.54	2519298.61
19	656622.43	2519304.05
20	656623.13	2519308.02
21	656611.07	2519287.99
22	656608.51	2519288.19
23	656598.35	2519290.19
24	656580.00	2519300.56
25	656562.26	2519294.72
26	656558.68	2519292.46
27	656556.49	2519262.98
28	656574.74	2519261.54
29	656556.64	2519264.91
30	656559.87	2519279.07
31	656577.62	2519274.86

## УСЛОВНЫЕ ОБОЗНАЧЕНИЯ:

изображение границ земельного участка по  
улице Адмирала Кузнецова, дом 15, корпус 1

изображение границ прилегающих территорий

Масштаб 1 : 1000