


# КАРТА-СХЕМА ГРАНИЦ ПРИЛЕГАЮЩИХ ТЕРРИТОРИЙ

нежилого здания расположенного по адресу:  
Российская Федерация, Архангельская область,  
муниципальное образование "Город Архангельск",  
город Архангельск, проспект Чумбарова-Лучинского, дом 44  
(кадастровый номер объекта капитального  
строительства 29:22:050512:118)

**УТВЕРЖДЕНА**

Постановлением Администрации  
муниципального образования "Город Архангельск"

от "12" января 2020 г. № 12

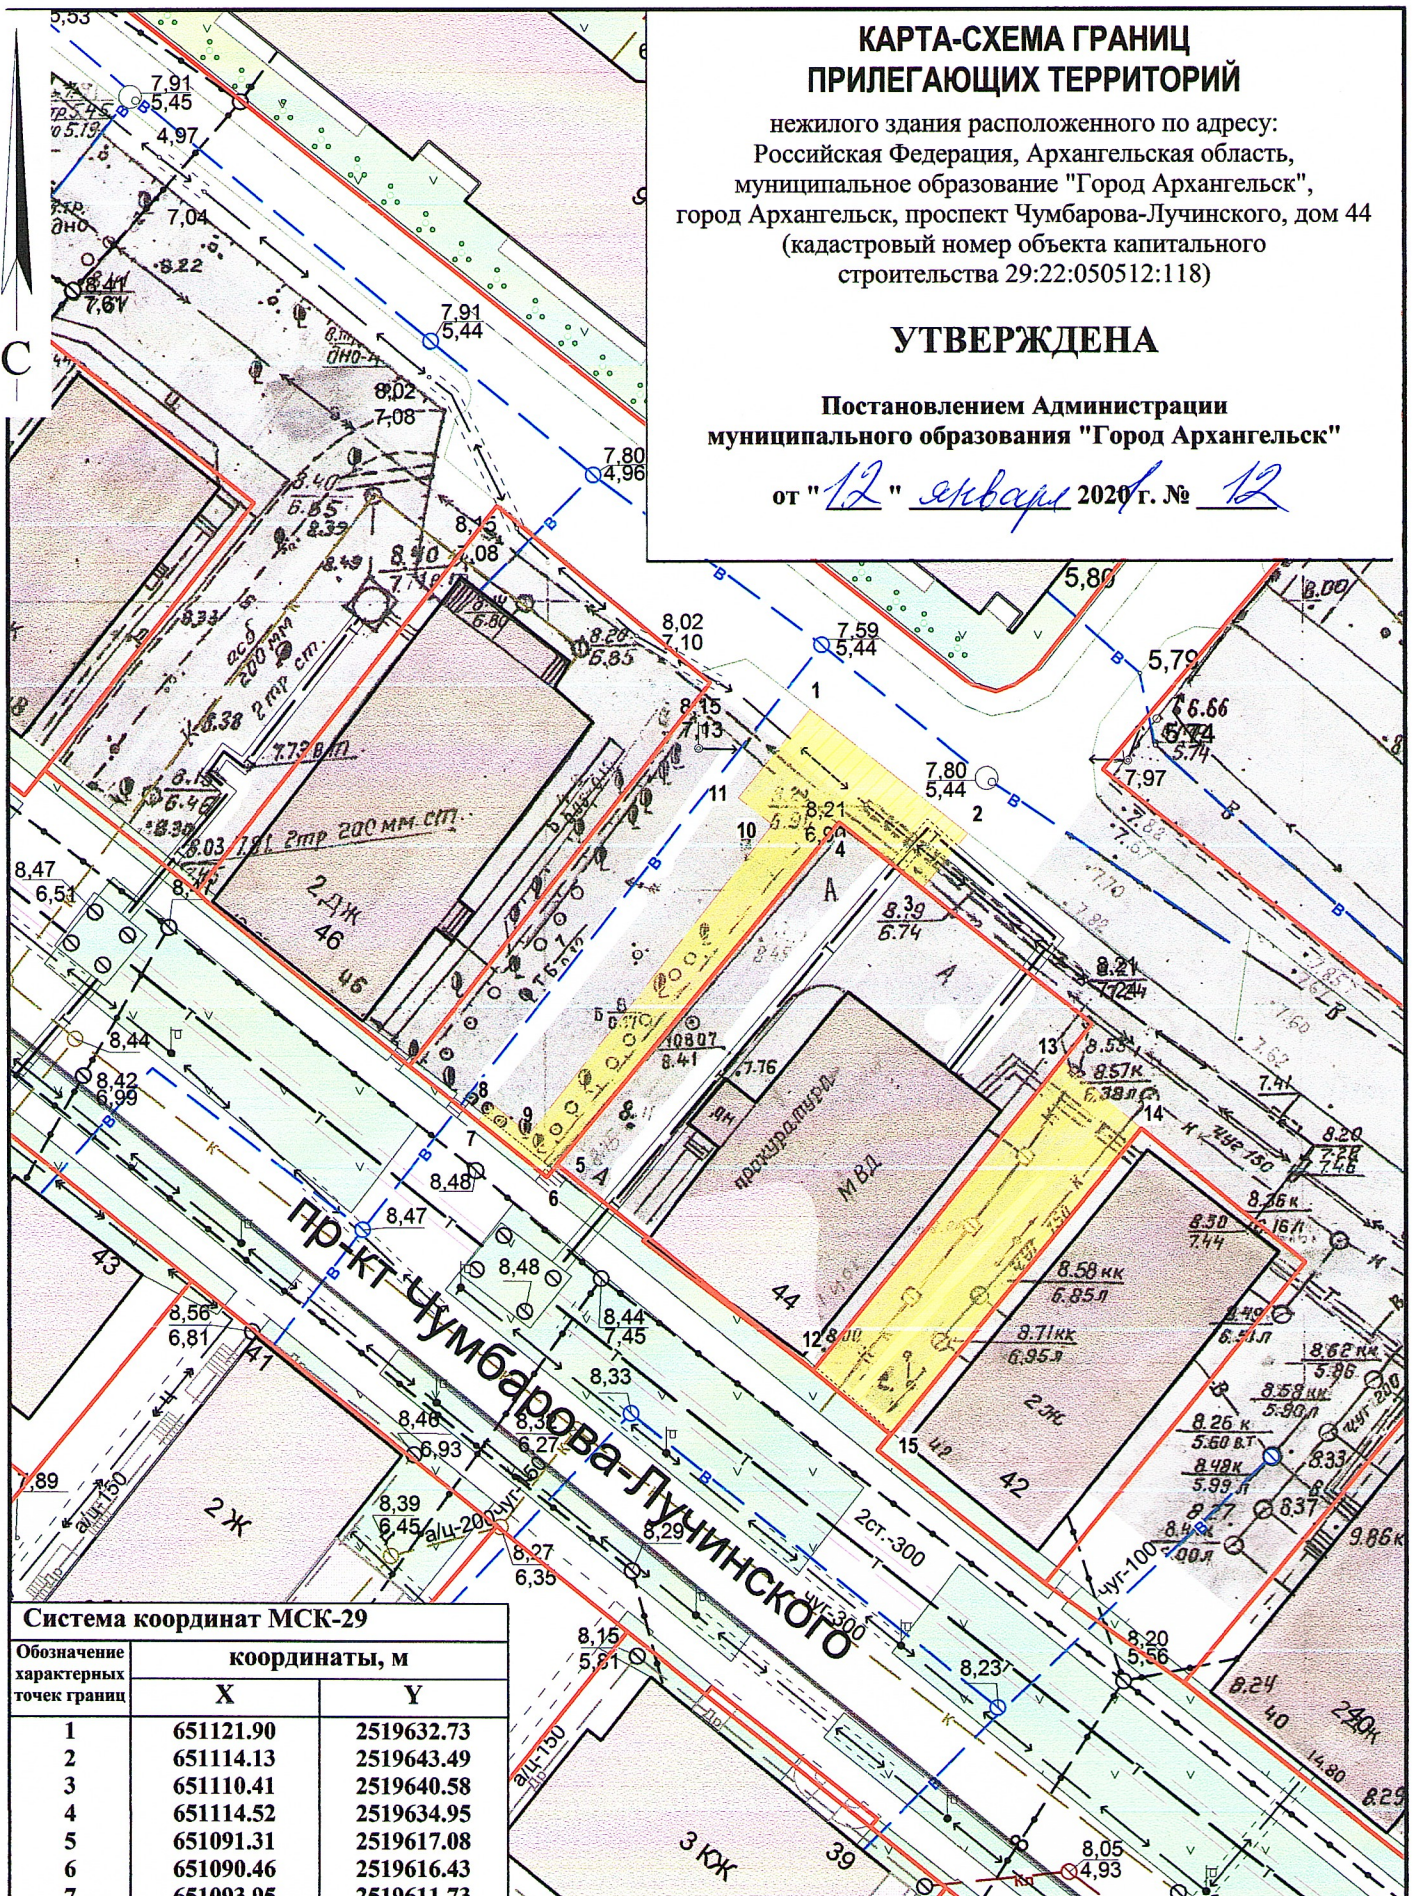

**Система координат МСК-29**

Обозначение характерных точек границ	координаты, м	
	X	Y
1	651121.90	2519632.73
2	651114.13	2519643.49
3	651110.41	2519640.58
4	651114.52	2519634.95
5	651091.31	2519617.08
6	651090.46	2519616.43
7	651093.95	2519611.73
8	651095.14	2519612.63
9	651093.22	2519615.16
10	651114.21	2519630.53
11	651115.90	2519628.23
12	651078.47	2519634.53
13	651099.46	2519650.25
14	651095.24	2519655.68
15	651074.45	2519639.78

**УСЛОВНЫЕ ОБОЗНАЧЕНИЯ:**

- изображение границ земельного участка по проспекту Чумбарова-Лучинского, дом 44
- изображение границ прилегающих территорий

Масштаб 1 : 500