


# КАРТА-СХЕМА ГРАНИЦ ПРИЛЕГАЮЩИХ ТЕРРИТОРИЙ

нежилого здания расположенного по адресу:  
Российская Федерация, Архангельская область,  
муниципальное образование "Город Архангельск",  
город Архангельск, улица Юнг Военно-Морского Флота, дом 32  
(кадастровый номер объекта капитального  
строительства 29:22:012515:35)

## УТВЕРЖДЕНА

Постановлением Администрации  
муниципального образования "Город Архангельск"

от " 08 " 04 2020 г. № 655

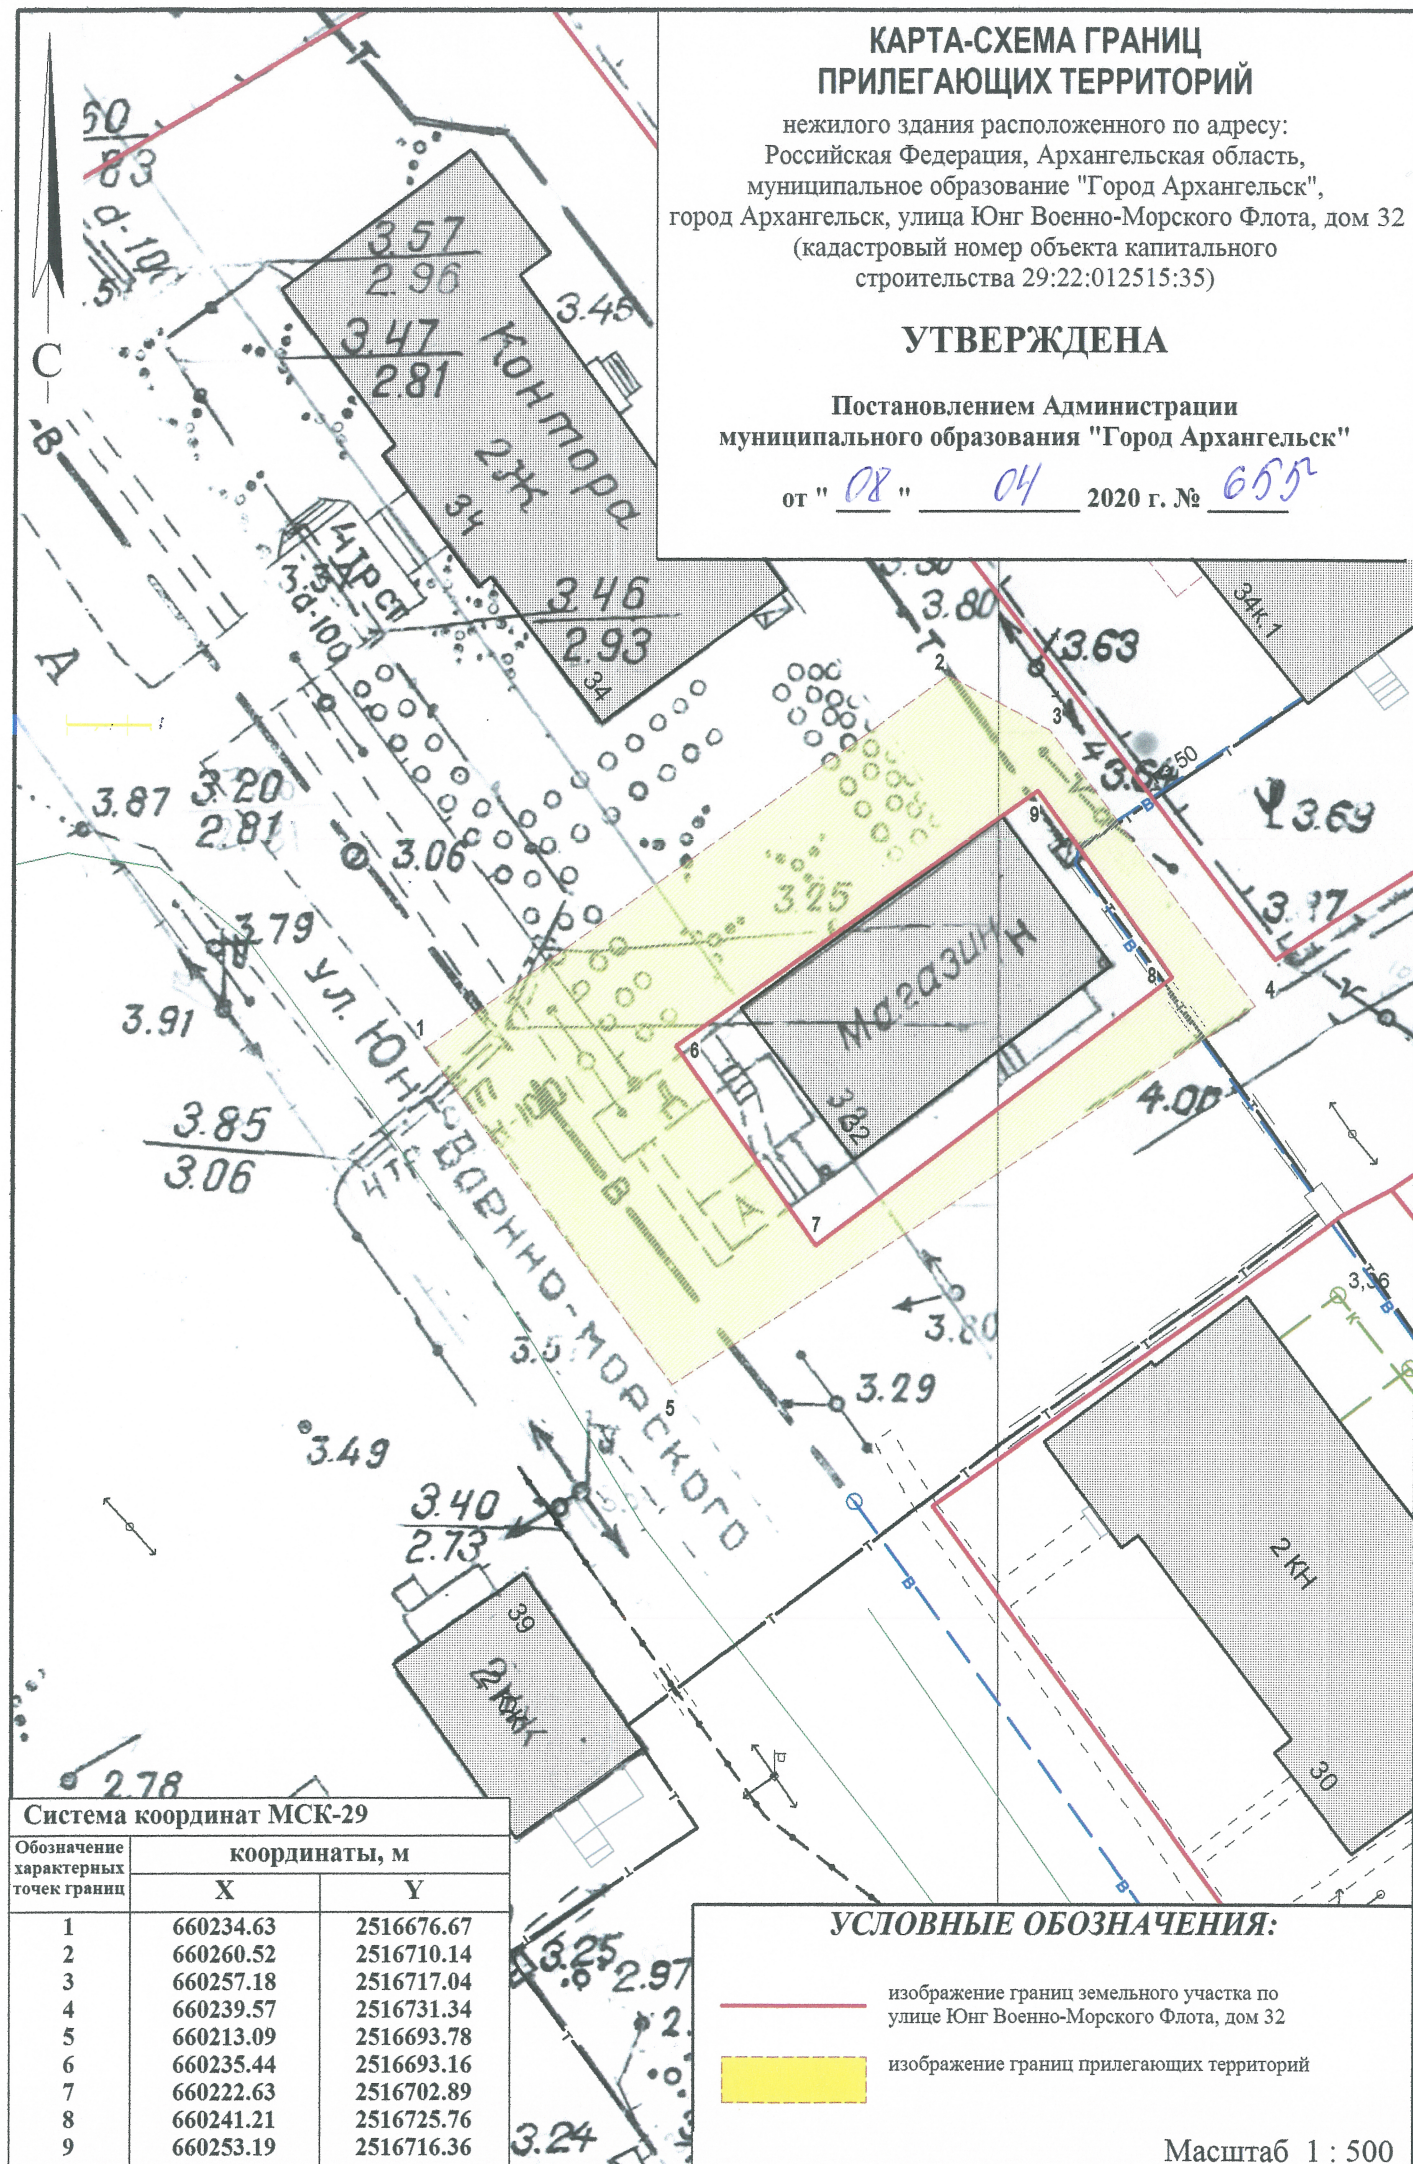

### Система координат МСК-29

| Обозначение<br>характерных<br>точек границ | координаты, м |            |
|--------------------------------------------|---------------|------------|
|                                            | X             | Y          |
| 1                                          | 660234.63     | 2516676.67 |
| 2                                          | 660260.52     | 2516710.14 |
| 3                                          | 660257.18     | 2516717.04 |
| 4                                          | 660239.57     | 2516731.34 |
| 5                                          | 660213.09     | 2516693.78 |
| 6                                          | 660235.44     | 2516693.16 |
| 7                                          | 660222.63     | 2516702.89 |
| 8                                          | 660241.21     | 2516725.76 |
| 9                                          | 660253.19     | 2516716.36 |

### УСЛОВНЫЕ ОБОЗНАЧЕНИЯ:

- изображение границ земельного участка по  
улице Юнг Военно-Морского Флота, дом 32
- изображение границ прилегающих территорий

Масштаб 1 : 500