


КАРТА-СХЕМА ГРАНИЦ ПРИЛЕГАЮЩИХ ТЕРРИТОРИЙ

нежилого здания расположенного по адресу:
Российская Федерация, Архангельская область,
муниципальное образование "Город Архангельск",
город Архангельск, переулок Театральный, дом 4
(кадастровый номер объекта капитального
строительства 29:22:050519:105)

УТВЕРЖДЕНА

Постановлением Администрации
муниципального образования "Город Архангельск"

от " 30 " 04 2020 г. № 745

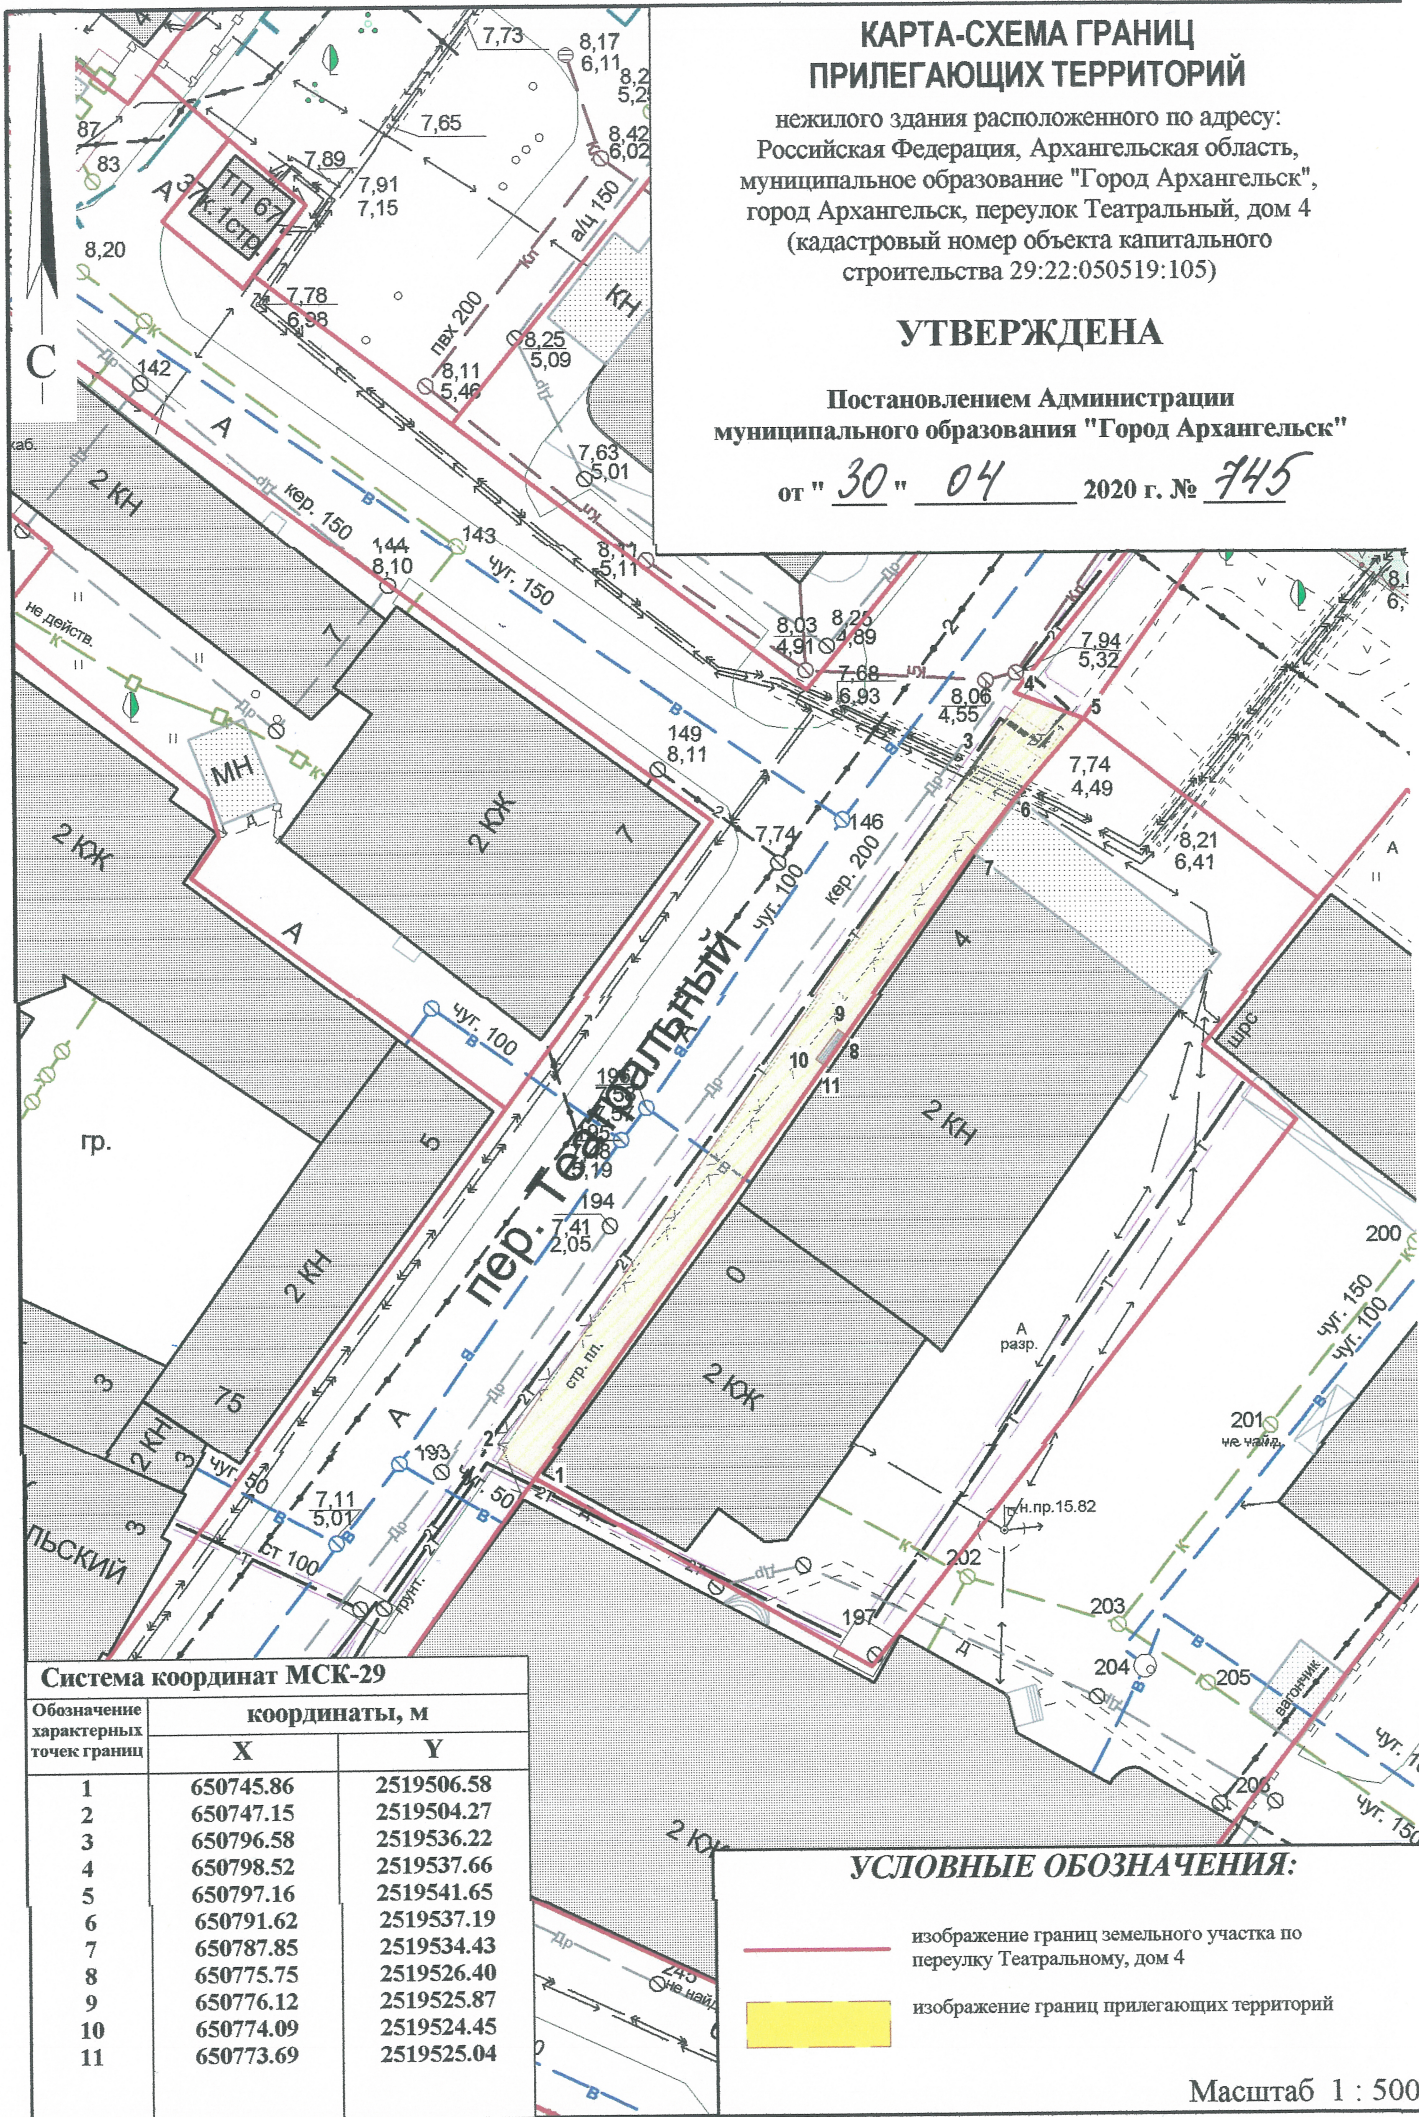

Система координат МСК-29

Обозначение характерных точек границ	координаты, м	
	X	Y
1	650745.86	2519506.58
2	650747.15	2519504.27
3	650796.58	2519536.22
4	650798.52	2519537.66
5	650797.16	2519541.65
6	650791.62	2519537.19
7	650787.85	2519534.43
8	650775.75	2519526.40
9	650776.12	2519525.87
10	650774.09	2519524.45
11	650773.69	2519525.04

УСЛОВНЫЕ ОБОЗНАЧЕНИЯ:

- изображение границ земельного участка по переулку Театральному, дом 4
- изображение границ прилегающих территорий

Масштаб 1 : 500