КАРТА-СХЕМА ГРАНИЦ ПРИЛЕГАЮЩИХ ТЕРРИТОРИЙ

нежилого здания расположенного по адресу: Российская Федерация, Архангельская область, муниципальное образование "Город Архангельск", город Архангельск, набережная Северной Двины, дом 47, корпус 1 (кадастровый номер объекта капитального строительства 29:22:050519:82)

УТВЕРЖДЕНА

Постановлением Администрации муниципального образования "Город Архангельск"

от "22" 05 2020 г. № 890

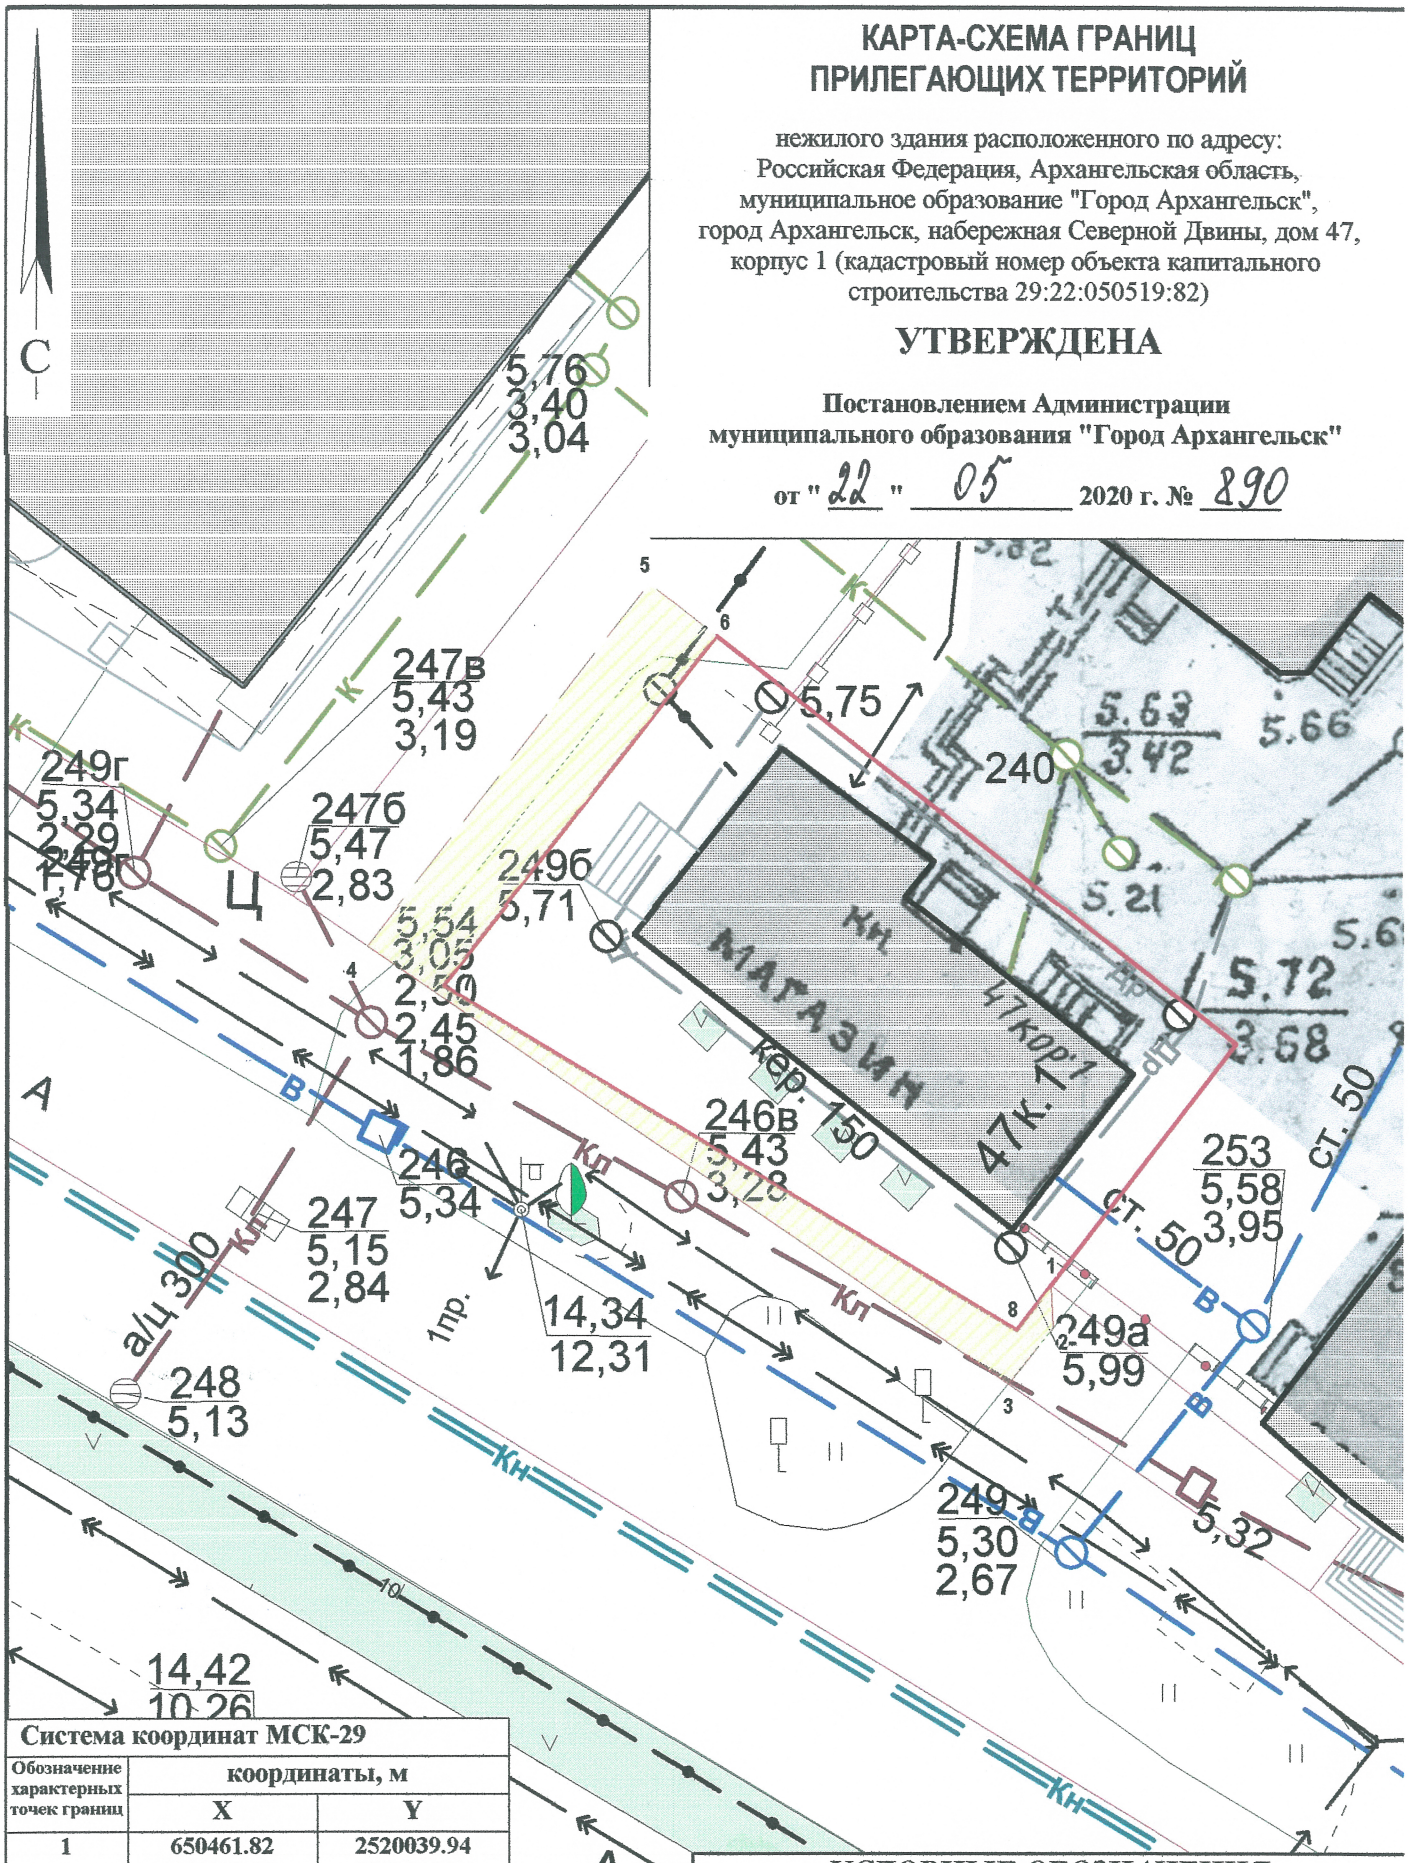

Система координат МСК-29

Обозначение характерных точек границ	координаты, м	
	X	Y
1	650461.82	2520039.94
2	650460.41	2520040.06
3	650458.52	2520038.64
4	650472.16	2520017.01
5	650484.48	2520025.87
6	650482.84	2520028.14
7	650470.94	2520019.57
8	650460.31	2520038.85

УСЛОВНЫЕ ОБОЗНАЧЕНИЯ:

изображение границ земельного участка по набережной Северной Двины, дом 47, корпус 1

изображение границ прилегающих территорий

Масштаб 1 : 250