


КАРТА-СХЕМА ГРАНИЦ ПРИЛЕГАЮЩИХ ТЕРРИТОРИЙ

нежилого здания расположенного по адресу:
Российская Федерация, Архангельская область,
муниципальное образование "Город Архангельск",
город Архангельск, ул. Воронина В.И.
(кадастровый номер объекта капитального строительства
29:22:060407:34)

УТВЕРЖДЕНА

Постановлением Администрации
муниципального образования "Город Архангельск"

от "26" 09 2019 г. № 1498

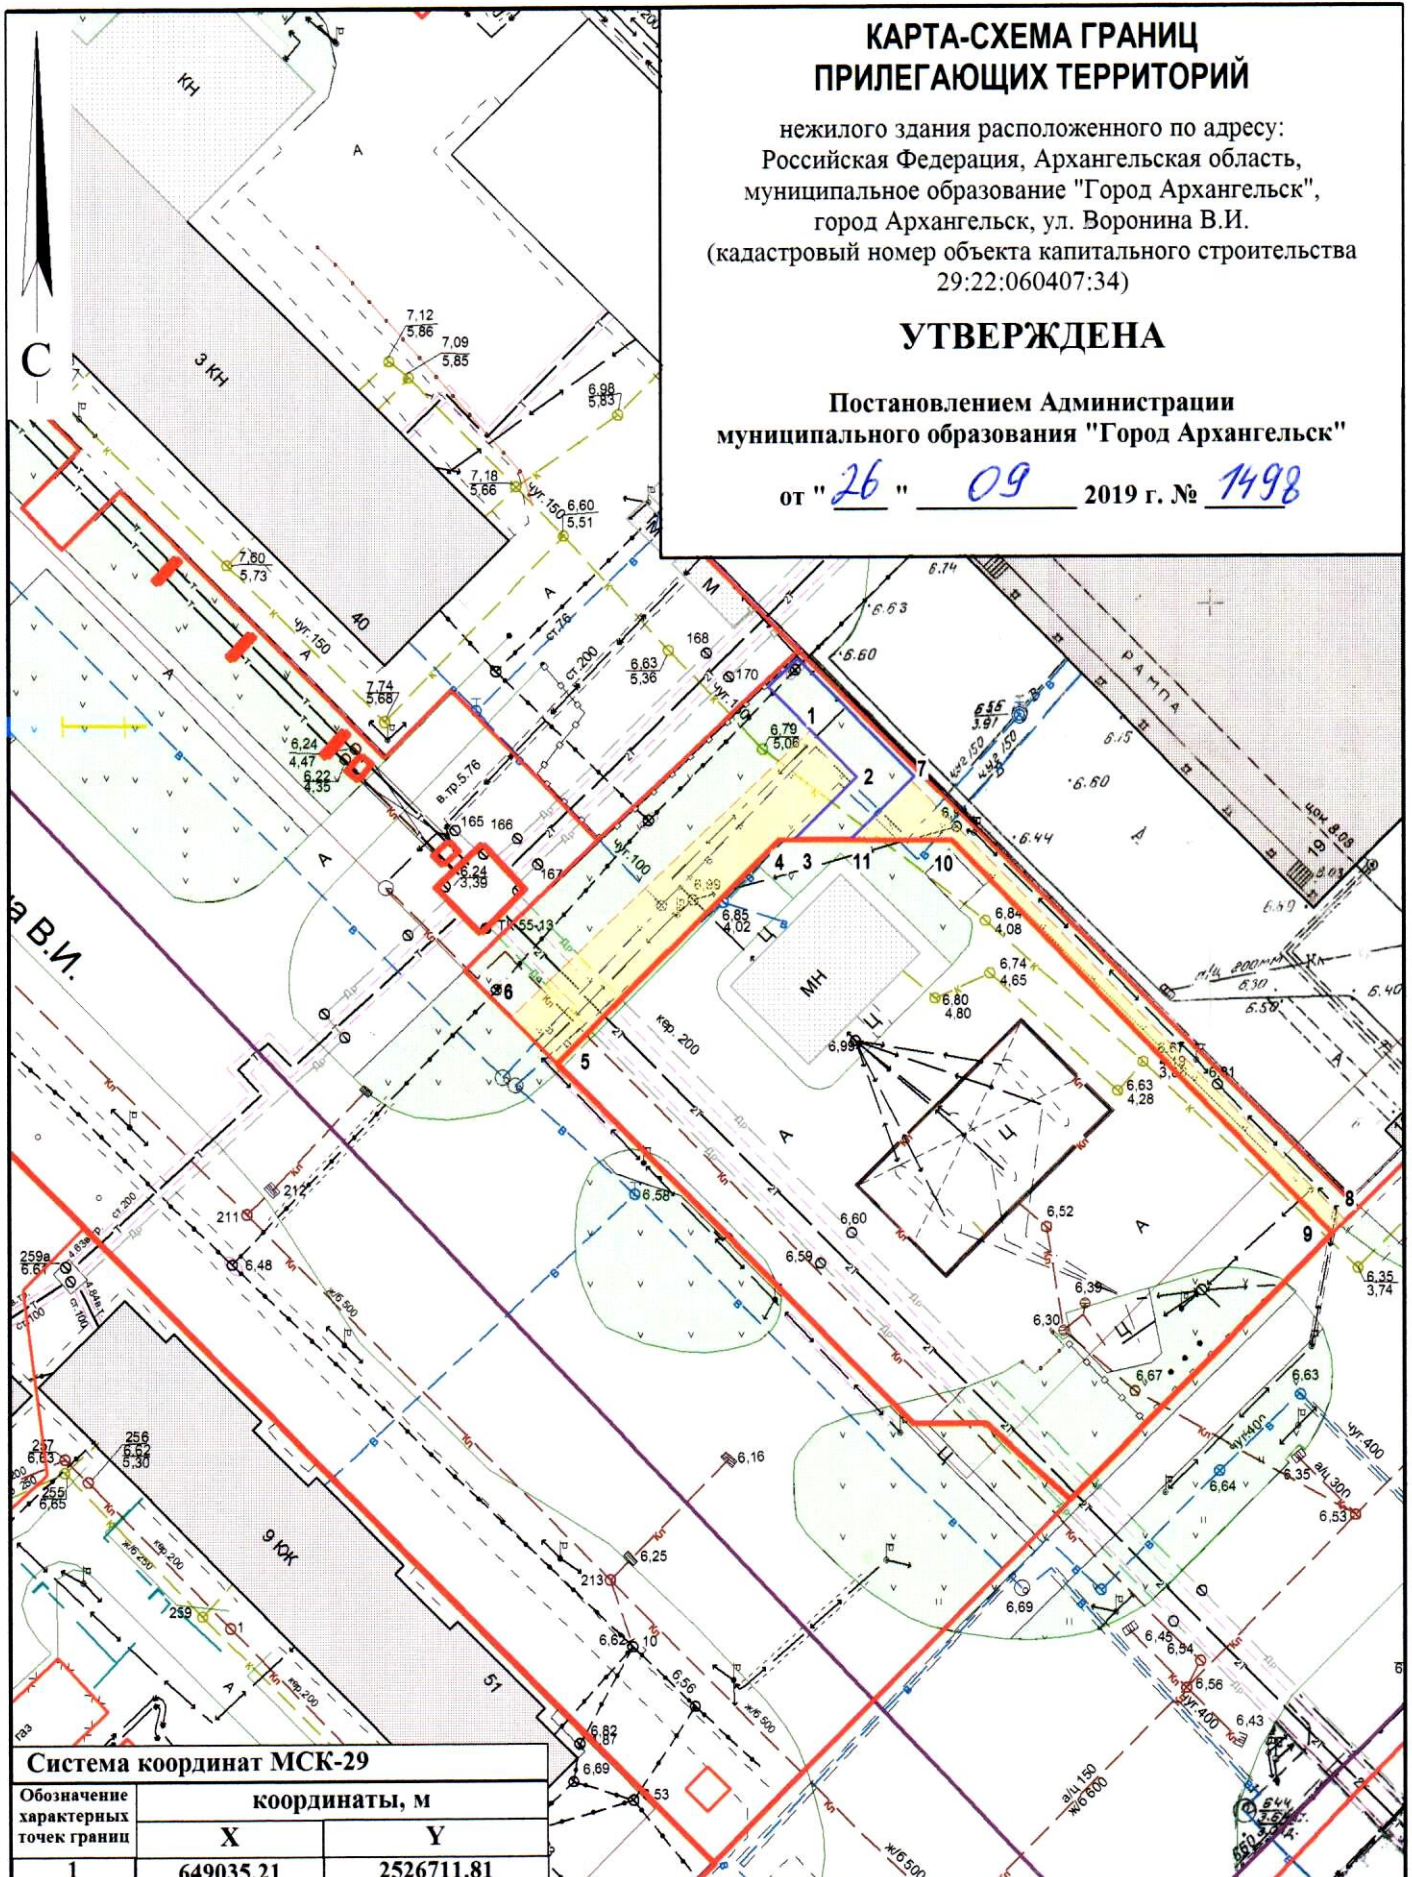

Система координат МСК-29		
Обозначение характерных точек границ	координаты, м	
	X	Y
1	649035.21	2526711.81
2	649030.81	2526716.56
3	649024.29	2526710.51
4	649024.24	2526709.10
5	649001.45	2526687.74
6	649005.82	2526682.99
7	649030.65	2526721.84
8	648988.49	2526766.71
9	648987.19	2526765.41
10	649024.80	2526726.27
11	649024.47	2526716.13

УСЛОВНЫЕ ОБОЗНАЧЕНИЯ:

- изображение границ земельного участка по ул. Воронина В.И.
- изображение границ прилегающих территорий

Масштаб 1 : 1