


КАРТА-СХЕМА ГРАНИЦ ПРИЛЕГАЮЩИХ ТЕРРИТОРИЙ

нежилого здания расположенного по адресу:
Российская Федерация, Архангельская область,
муниципальное образование "Город Архангельск",
город Архангельск, улица Дачная, дом 51, корпус 1, строение 2
(кадастровый номер объекта капитального строительства
29:22:060406:372)

УТВЕРЖДЕНА

Постановлением Администрации
муниципального образования "Город Архангельск"

от "06" "11" 2019 г. № 1811

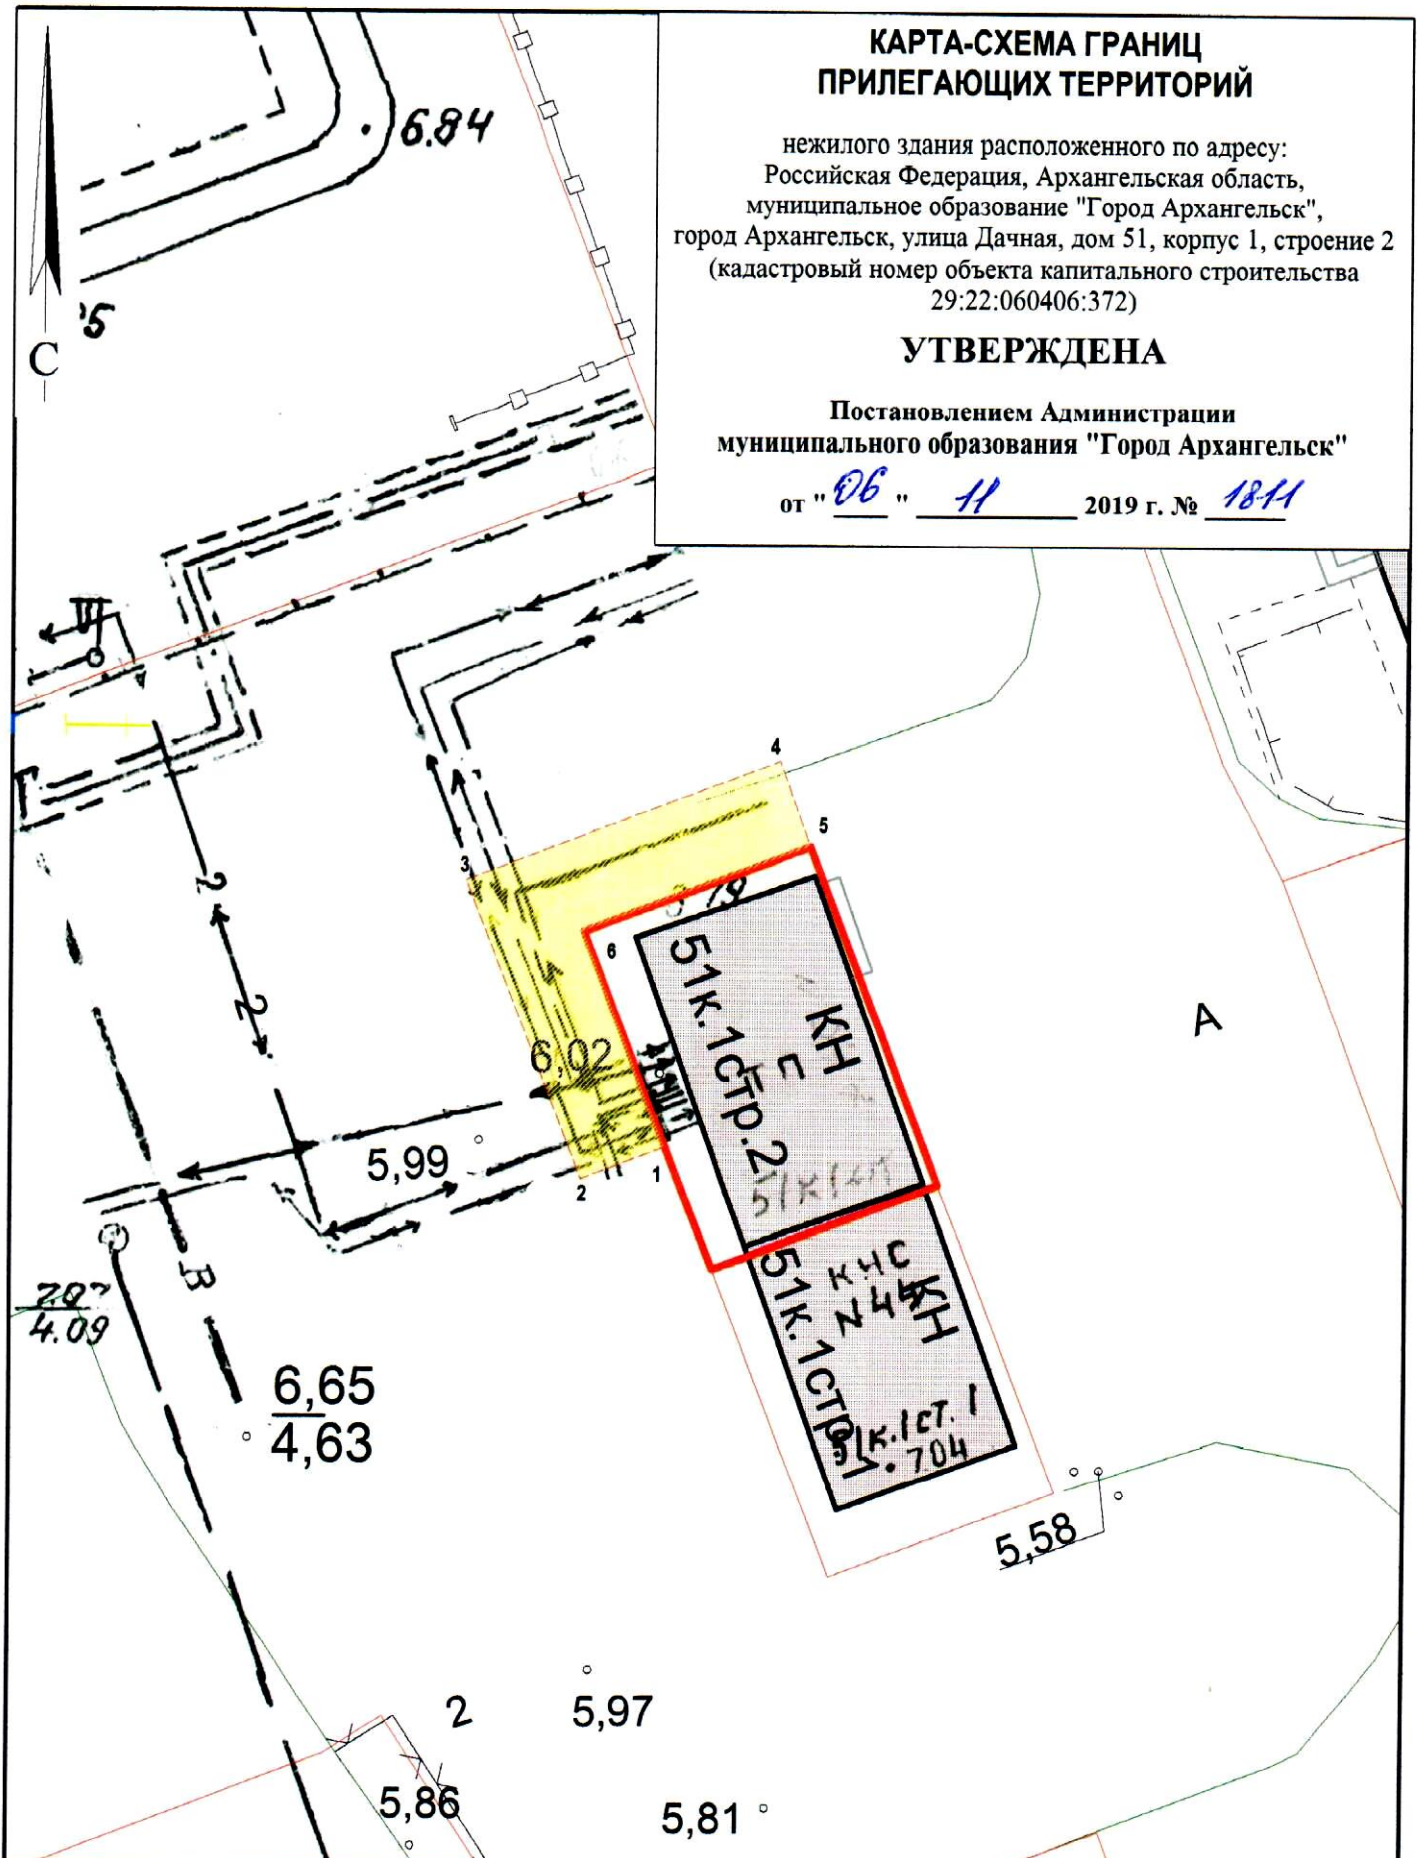

Система координат МСК-29

Обозначение характерных точек границ	координаты, м	
	X	Y
1	649371.29	2526511.78
2	649370.13	2526509.03
3	649379.86	2526504.79
4	649384.26	2526515.04
5	649381.44	2526516.15
6	649378.30	2526508.79

УСЛОВНЫЕ ОБОЗНАЧЕНИЯ:

- изображение границ земельного участка по улице Дачной, дом 51, корпус 1, строение 2
- изображение границ прилегающих территорий

Масштаб 1 : 250