


КАРТА-СХЕМА ГРАНИЦ ПРИЛЕГАЮЩИХ ТЕРРИТОРИЙ

нежилого здания расположенного по адресу:
Российская Федерация, Архангельская область,
муниципальное образование "Город Архангельск",
город Архангельск, улица Федора Абрамова, дом 7
(кадастровый номер объекта капитального
строительства 29:22:060413:43)

УТВЕРЖДЕНА

Постановлением Администрации
муниципального образования "Город Архангельск"

от " 11 " 12 2020 г. № 222

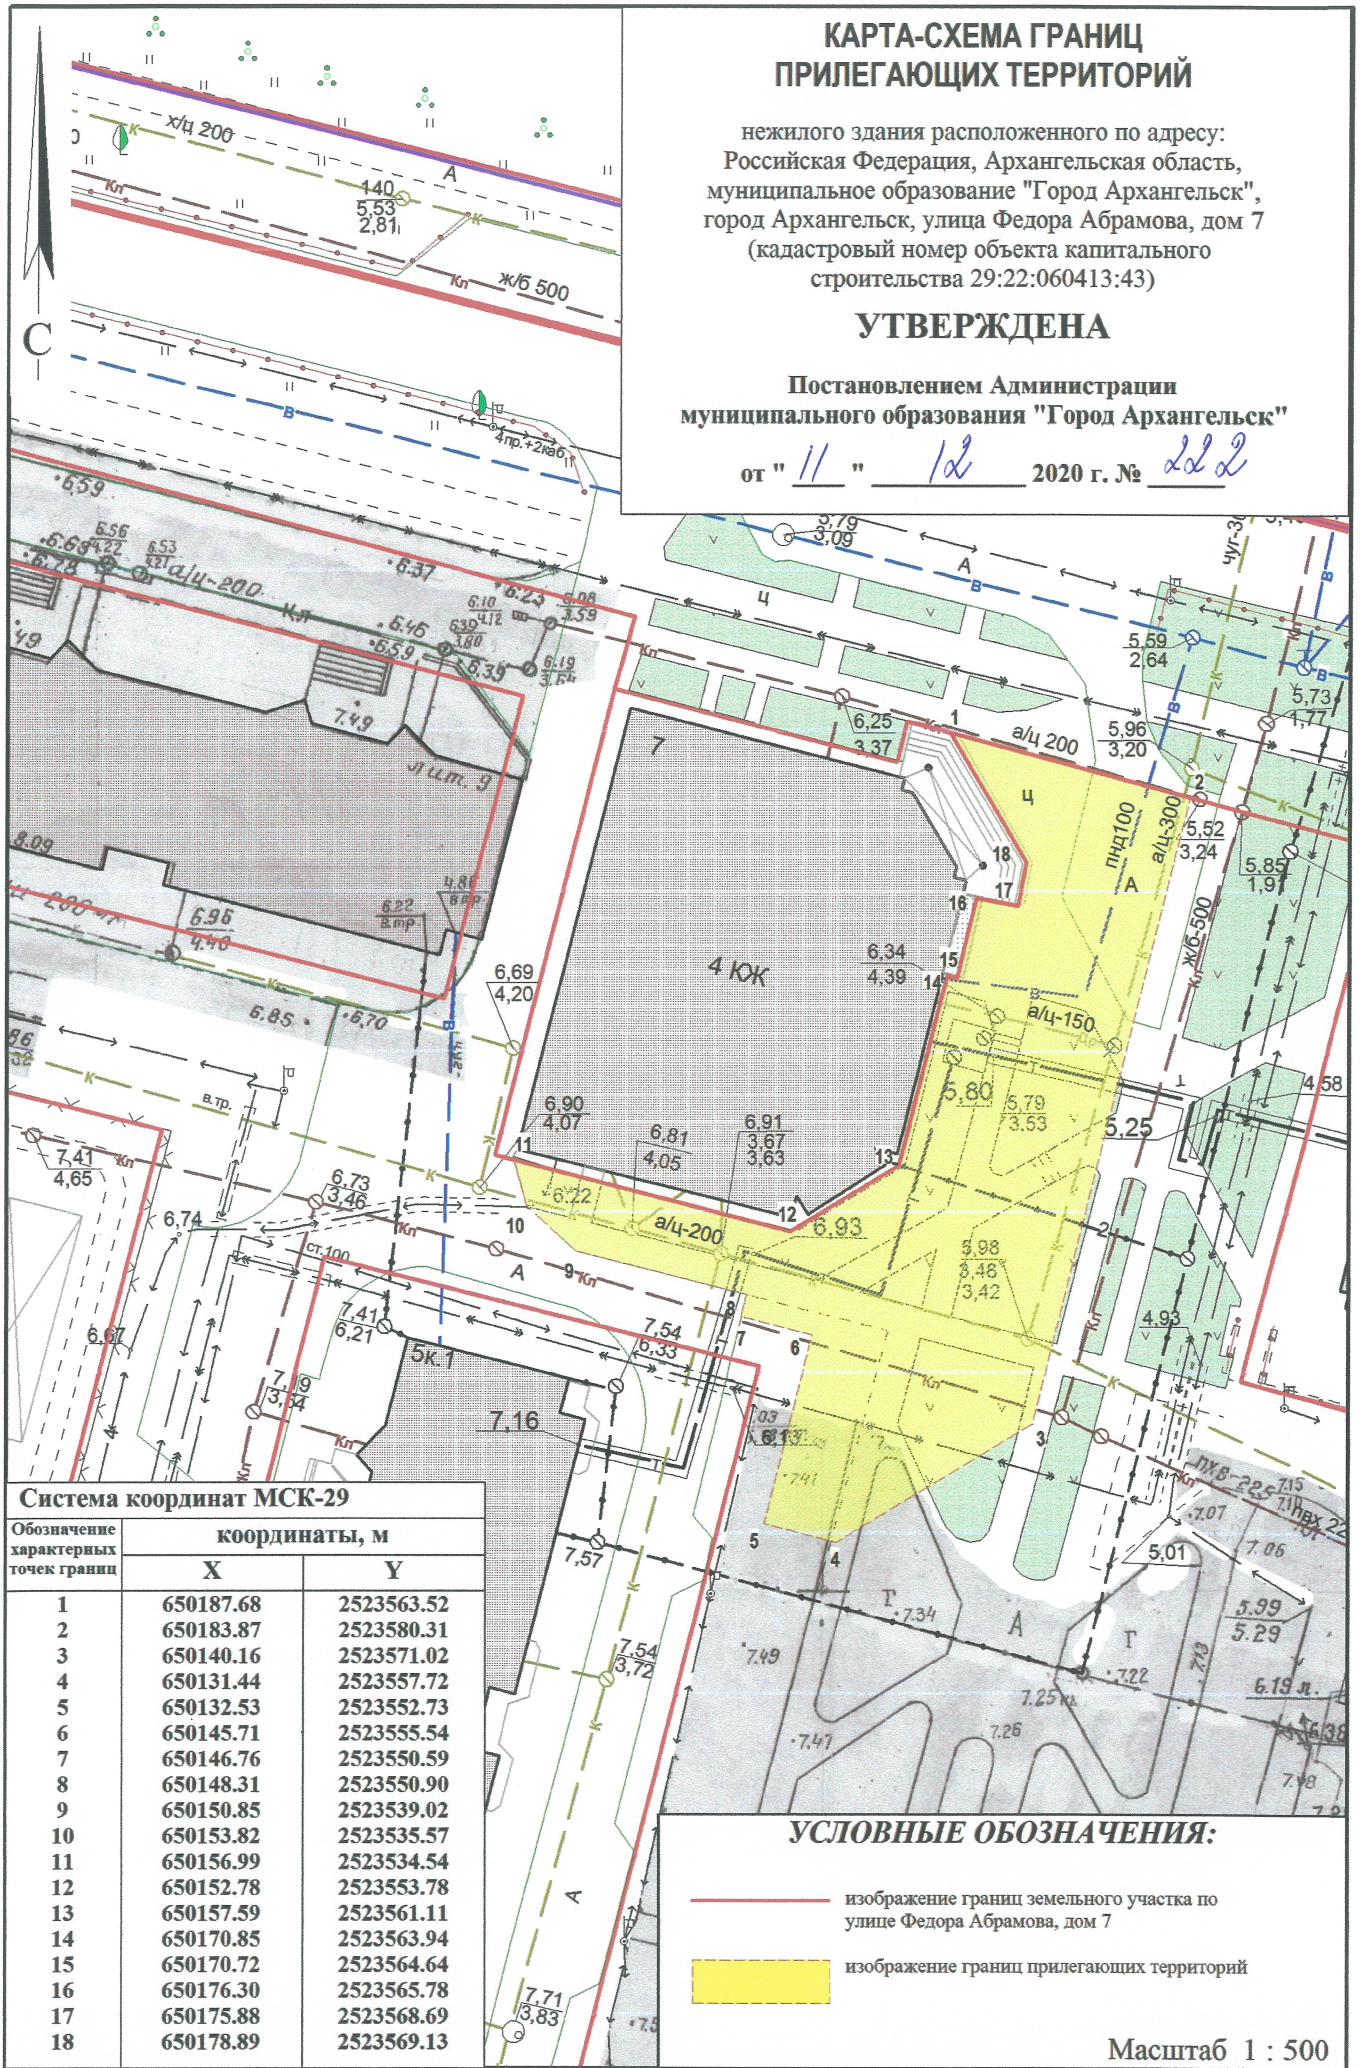

Система координат МСК-29

Обозначение характерных точек границ	координаты, м	
	X	Y
1	650187.68	2523563.52
2	650183.87	2523580.31
3	650140.16	2523571.02
4	650131.44	2523557.72
5	650132.53	2523552.73
6	650145.71	2523555.54
7	650146.76	2523550.59
8	650148.31	2523550.90
9	650150.85	2523539.02
10	650153.82	2523535.57
11	650156.99	2523534.54
12	650152.78	2523553.78
13	650157.59	2523561.11
14	650170.85	2523563.94
15	650170.72	2523564.64
16	650176.30	2523565.78
17	650175.88	2523568.69
18	650178.89	2523569.13

УСЛОВНЫЕ ОБОЗНАЧЕНИЯ:

- изображение границ земельного участка по
улице Федора Абрамова, дом 7
- изображение границ прилегающих территорий

Масштаб 1 : 500