


КАРТА-СХЕМА ГРАНИЦ ПРИЛЕГАЮЩИХ ТЕРРИТОРИЙ

нежилого здания расположенного по адресу:
Российская Федерация, Архангельская область,
муниципальное образование "Город Архангельск",
город Архангельск, улица Прокопия Галушина, дом 12
корпус 1 (кадастровый номер объекта капитального
строительства 29:22:060412:251)

УТВЕРЖДЕНА

Постановлением Администрации
городского округа "Город Архангельск"

от " 8 " *апрель* 2021 г. № *664*

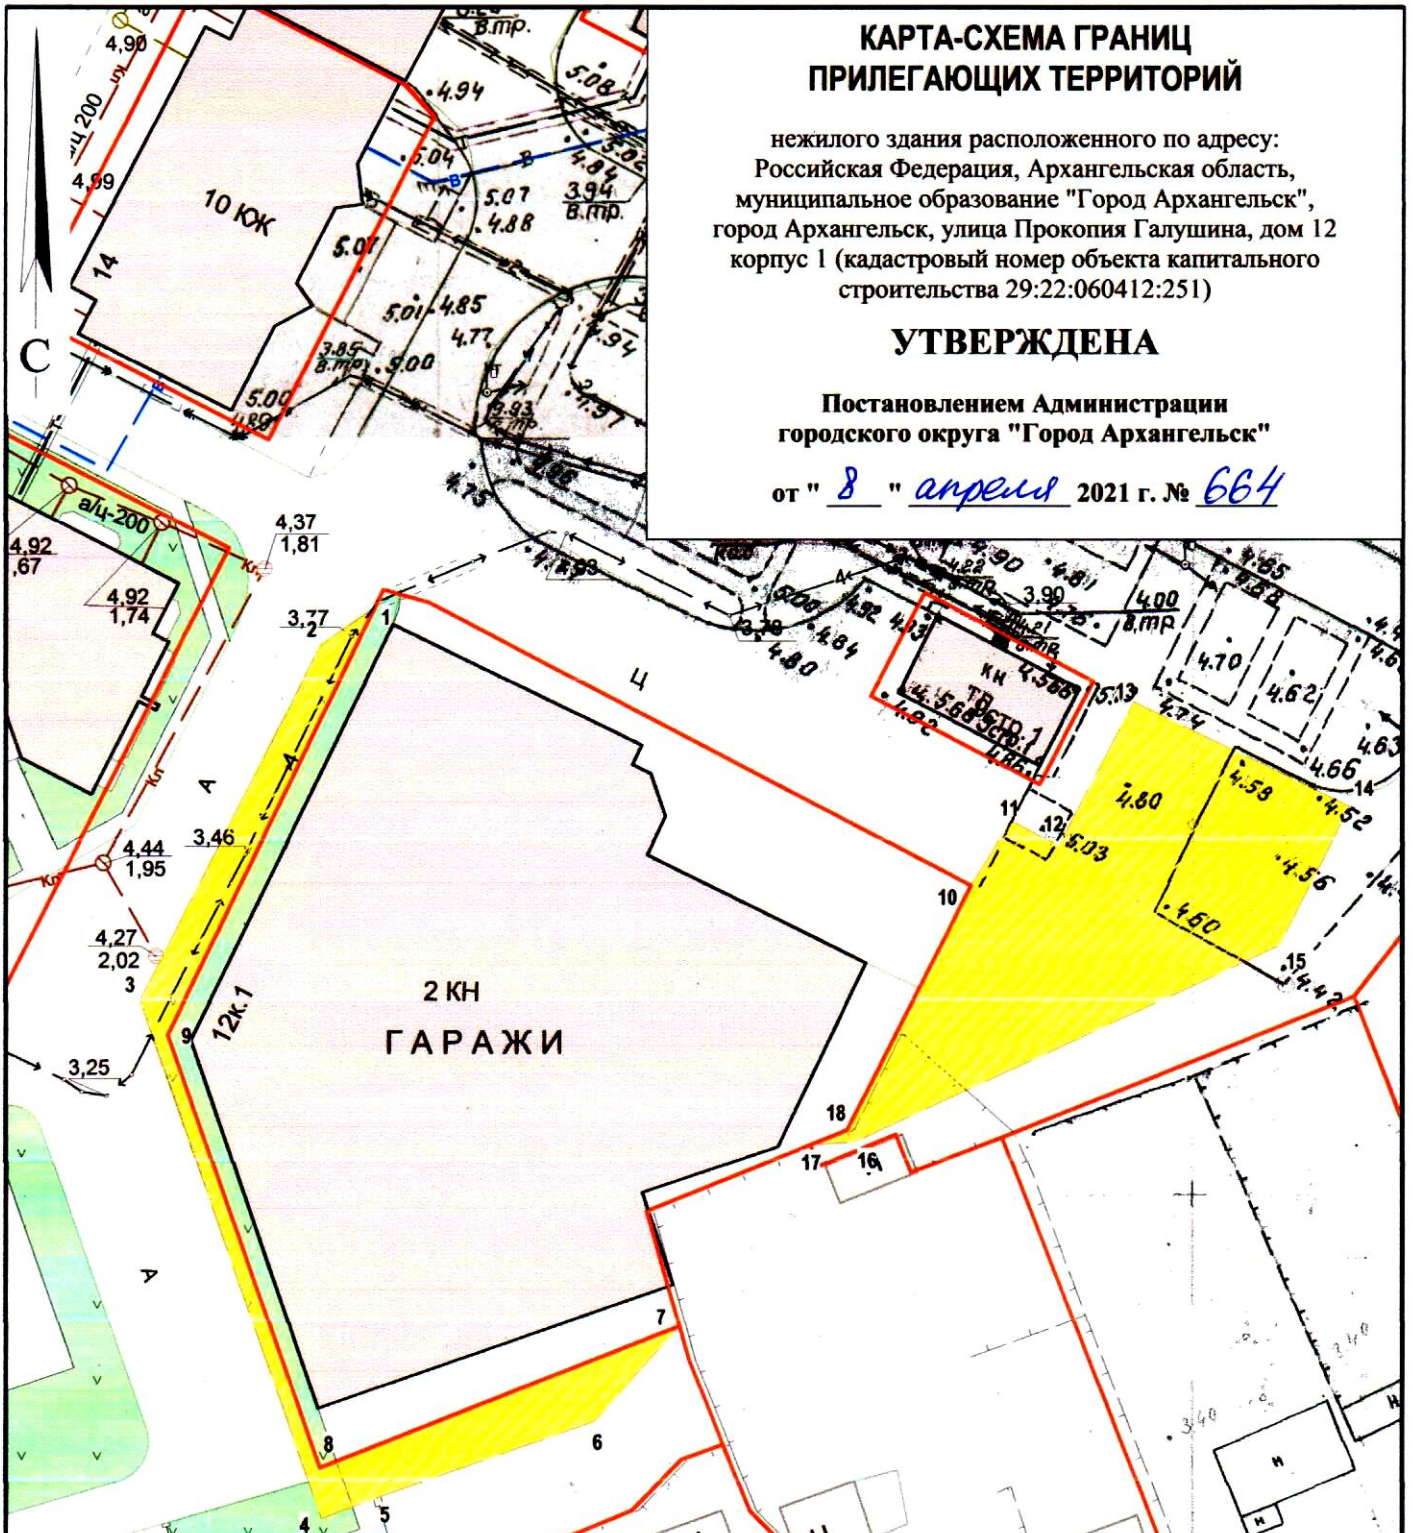

Система координат МСК-29

Обозначение характерных точек границ	координаты, м	
	X	Y
1	650339.49	2524145.31
2	650336.86	2524141.80
3	650312.88	2524130.69
4	650279.16	2524144.05
5	650280.63	2524147.64
6	650286.25	2524161.93
7	650292.74	2524167.27
8	650282.48	2524143.84
9	650310.71	2524132.64
10	650322.58	2524185.48
11	650326.98	2524187.95
12	650325.45	2524191.17
13	650335.12	2524195.75
14	650328.76	2524210.35
15	650319.41	2524206.04
16	650305.34	2524178.42
17	650305.05	2524175.50
18	650306.13	2524177.90

УСЛОВНЫЕ ОБОЗНАЧЕНИЯ:

- изображение границ земельного участка по
улице Прокопия Галушина, дом 12, корпус 1
- изображение границ прилегающих территорий

Масштаб 1 : 500