



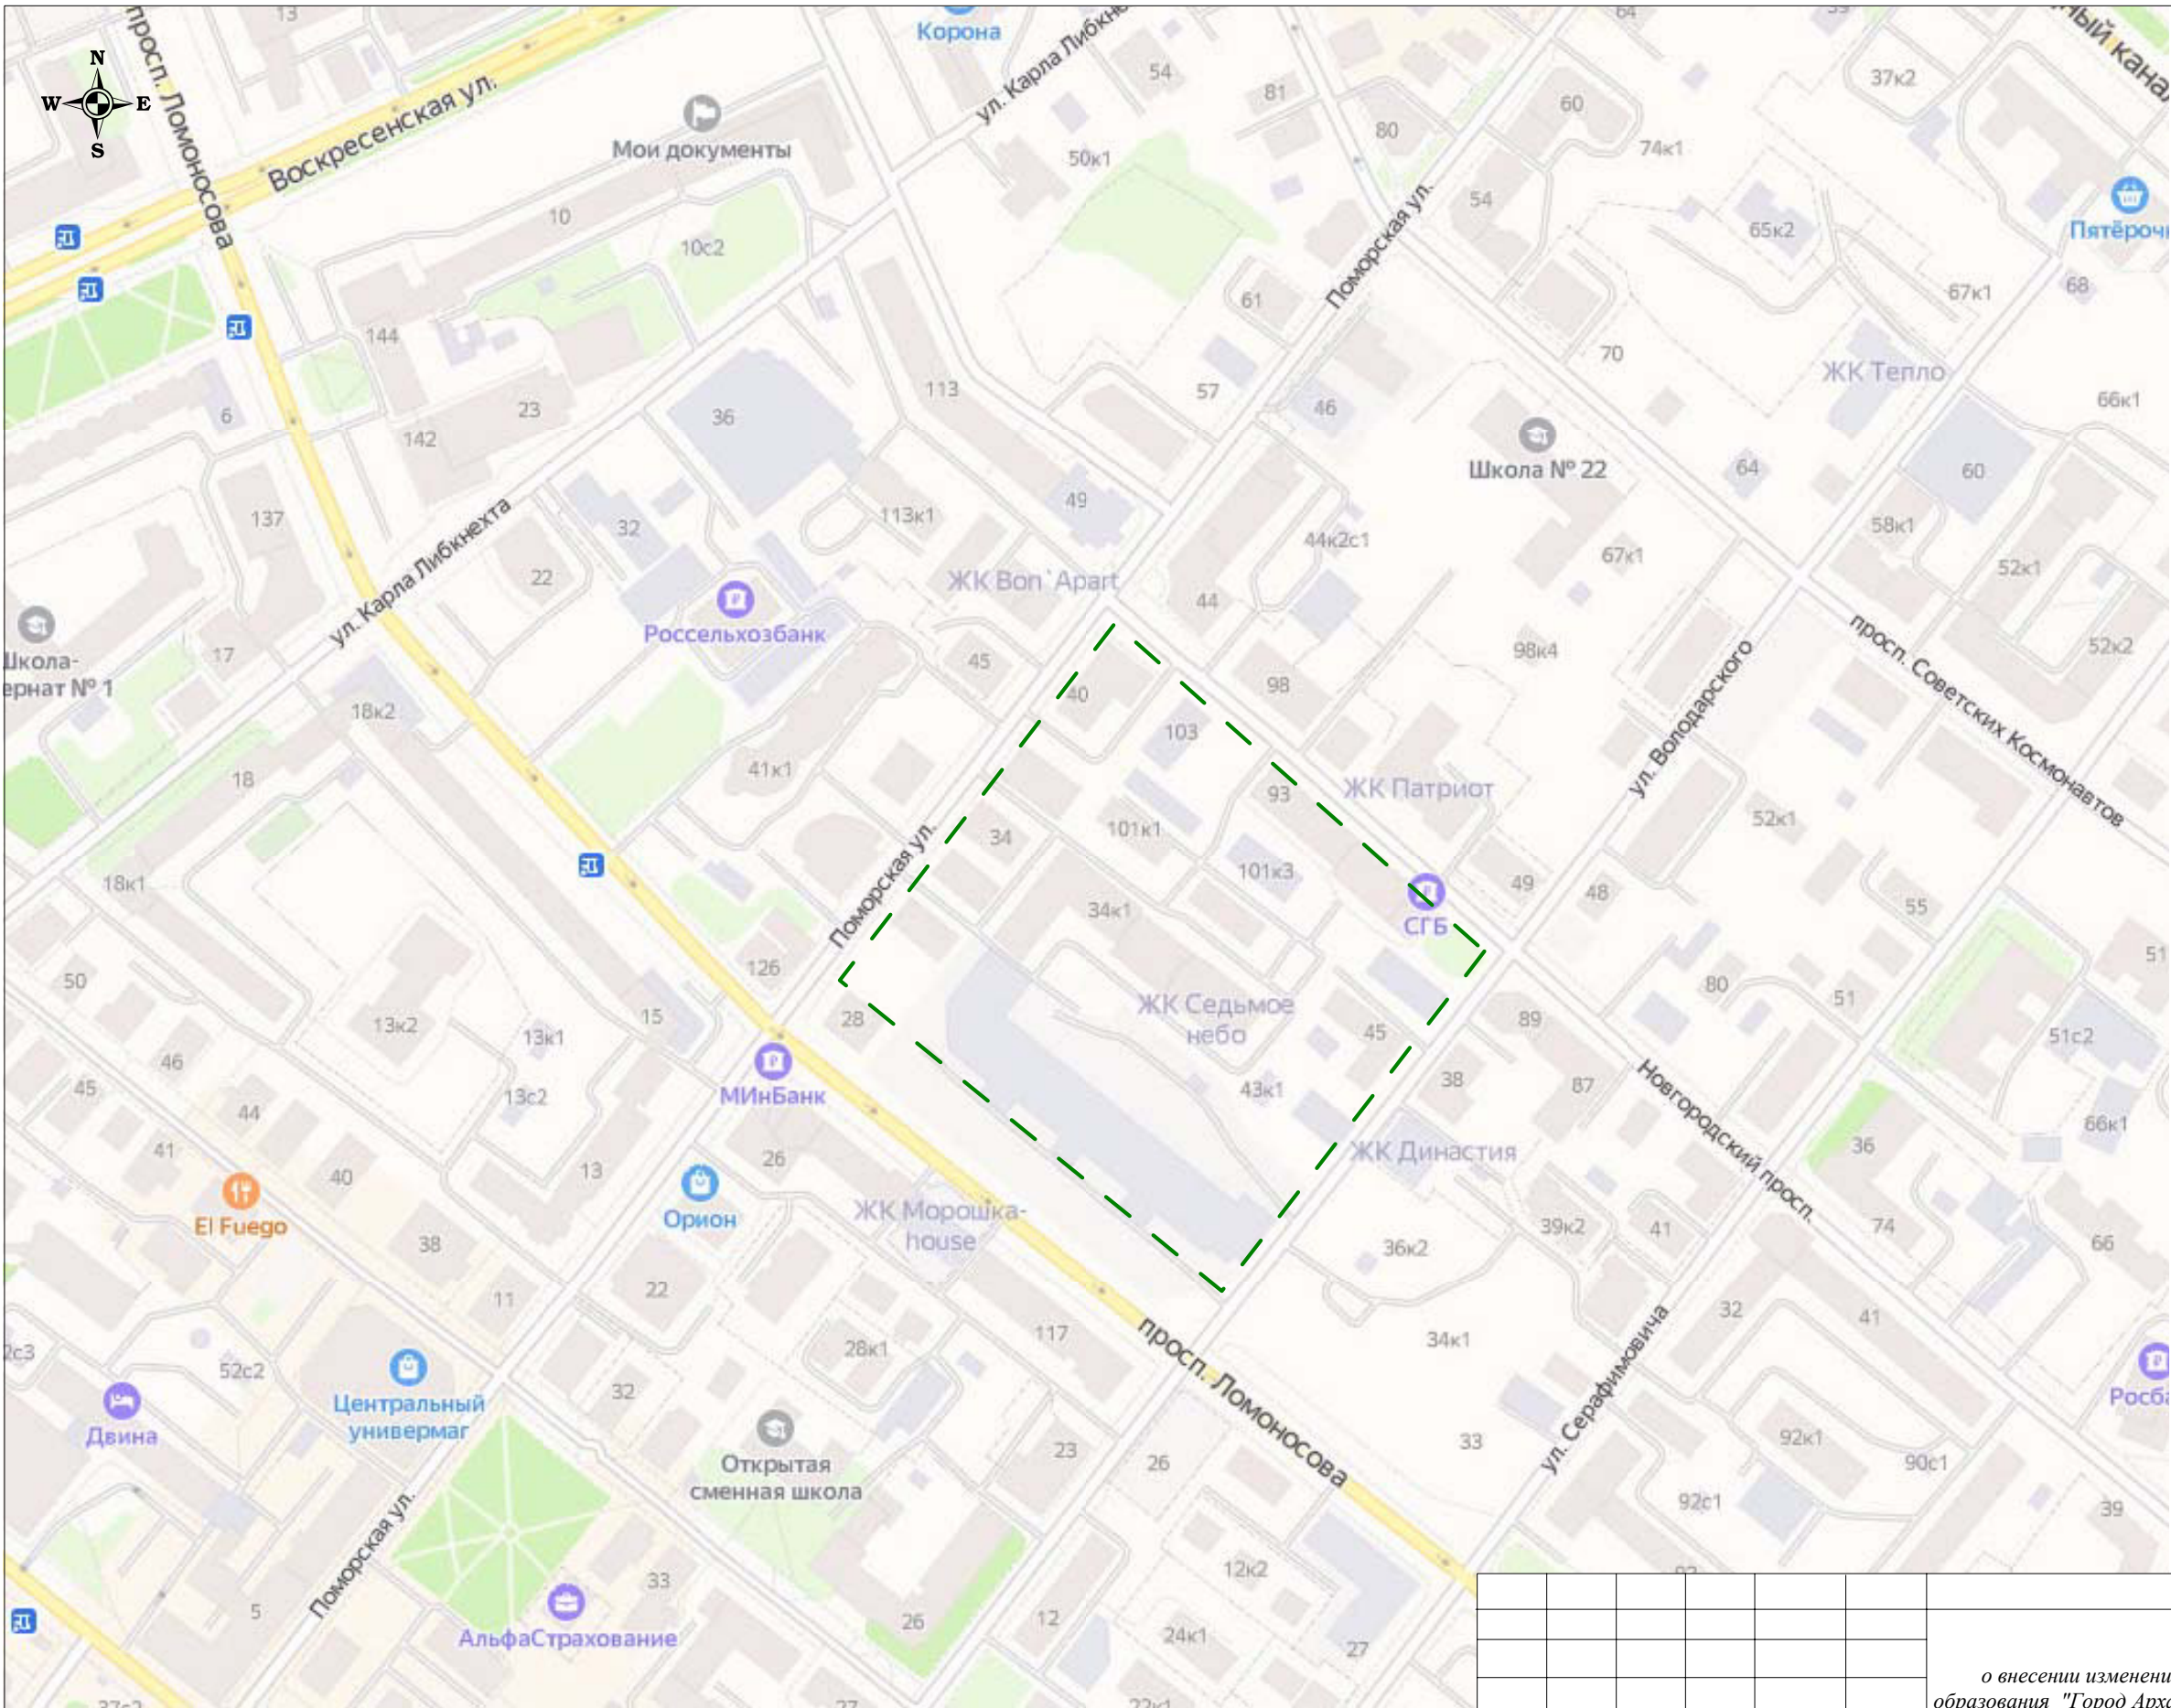

- Условные обозначения:
- — — - границы территории проектирования
 - + + + - граница проектируемого участка

						ППТ				
							<i>Проект планировки территории о внесении изменений в проект планировки центральной части муниципального образования "Город Архангельск" в части территории в границах просп. Новгородского, ул. Володарского, просп. Ломоносова и ул. Поморской площадью 4,0011 га</i>			
	<i>Изм.</i>	<i>Кол.уч.</i>	<i>Лист</i>	<i>№ док.</i>	<i>Подп.</i>	<i>Дата</i>				
							<i>материалы по обоснованию проекта планировки</i>	<i>Стадия</i>	<i>Лист</i>	<i>Листов</i>
	<i>Составил:</i>	<i>Петропав- ловский М.С.</i>						<i>П</i>	<i>1</i>	
							<i>Фрагмент карты планировочной структуры территории поселения, масштаб 1:3000</i>	<i>ООО "АрхЗемПроект"</i>		

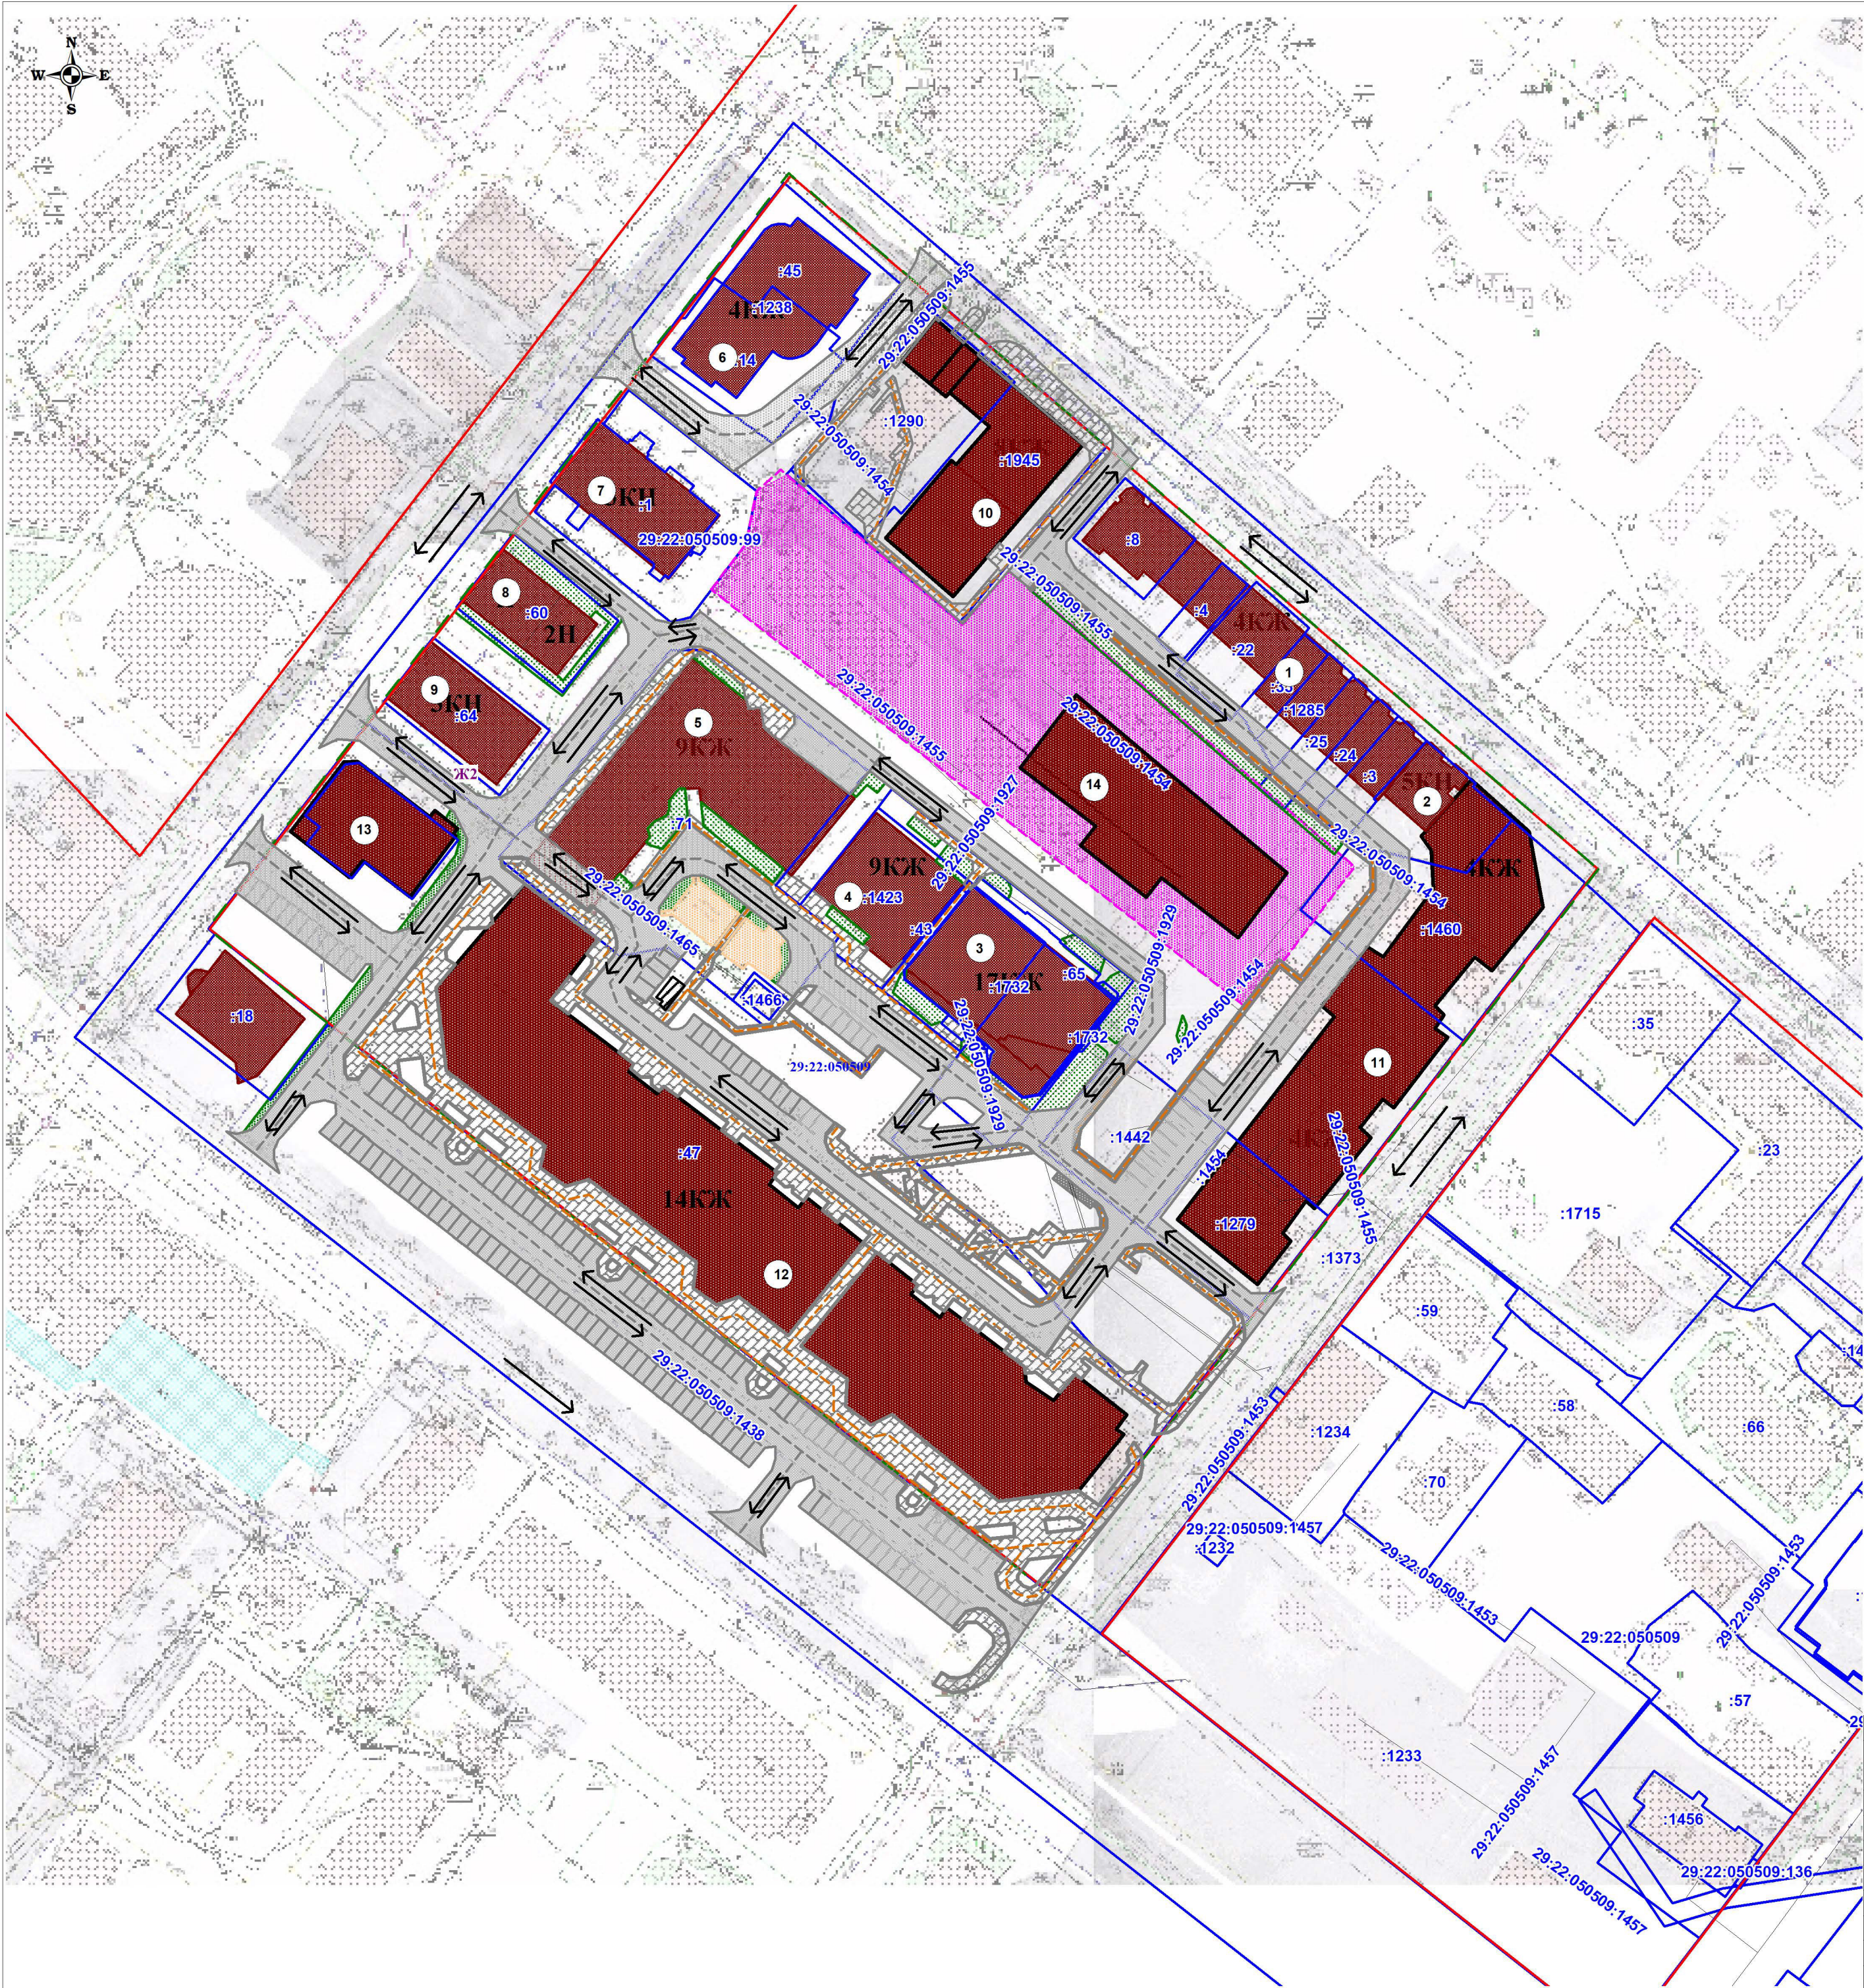


Ведомость жилых и общественных зданий и сооружений

Номер по плану	Наименование и обозначение	Этажность	Количество				Площадь, м2				Строительный объем, м2	
			зданий	квартир		застройки		общая приве- денная, или рабочая		здания	всего	
				здания	всего	здания	всего	здания	всего			
1	Малозэтажный жилой дом	4	1	существующий								
2	Среднеэтажный жилой дом	5	1	существующий								
3	Многоэтажный жилой дом	17	1	существующий								
4	Многоэтажный жилой дом	8	1	существующий								
5	Многоэтажный жилой дом	9	1	существующий								
6	Малозэтажный жилой дом	4	1	существующий								
7	Административное здание	3	1	существующее								
8	Административное здание	1-2	1	существующее								
9	Административное здание	3	1	существующее								
10	Среднеэтажный жилой дом	8	1			1544						
11	Малозэтажный жилой дом	4	1	проектируемый								
12	Многоэтажный жилой дом	13	1			4678						
13	Административное здание	4	1	проектируемое								
14	Детский сад	2	1	проектируемый								

- Условные обозначения:
- красные линии
 - границы земельных участков, сведения о которых содержатся в ЕГРН
 - границы территории проектирования
 - :2 - обозначение кадастровых номеров существующих объектов недвижимости
 - 29:22:050509 - номер кадастрового квартала
 - существующая жилая застройка
 - проектируемая жилая застройка
 - территория детских дошкольных учреждений
 - улицы местного значения
 - зона гостевых парковок
 - пешеходные связи и пути организации пешеходного движения на проектируемом участке
 - направление движения автомобильного транспорта

						ППТ			
						Проект планировки территории в границах просп. Новгородского, ул. Володарского, просп. Ломоносова и ул. Поморской площадью 4,0085га.			
Изм.	Кол.уч.	Лист	№ док.	Подп.	Дата	Материалы по обоснованию проекта планировки	Стадия	Лист	Листов
Составил:	Петропав- ловский М.С.						П		
						Схема организации движения транспорта и пешеходов М 1:1000	ООО "АрхЗемПроект"		

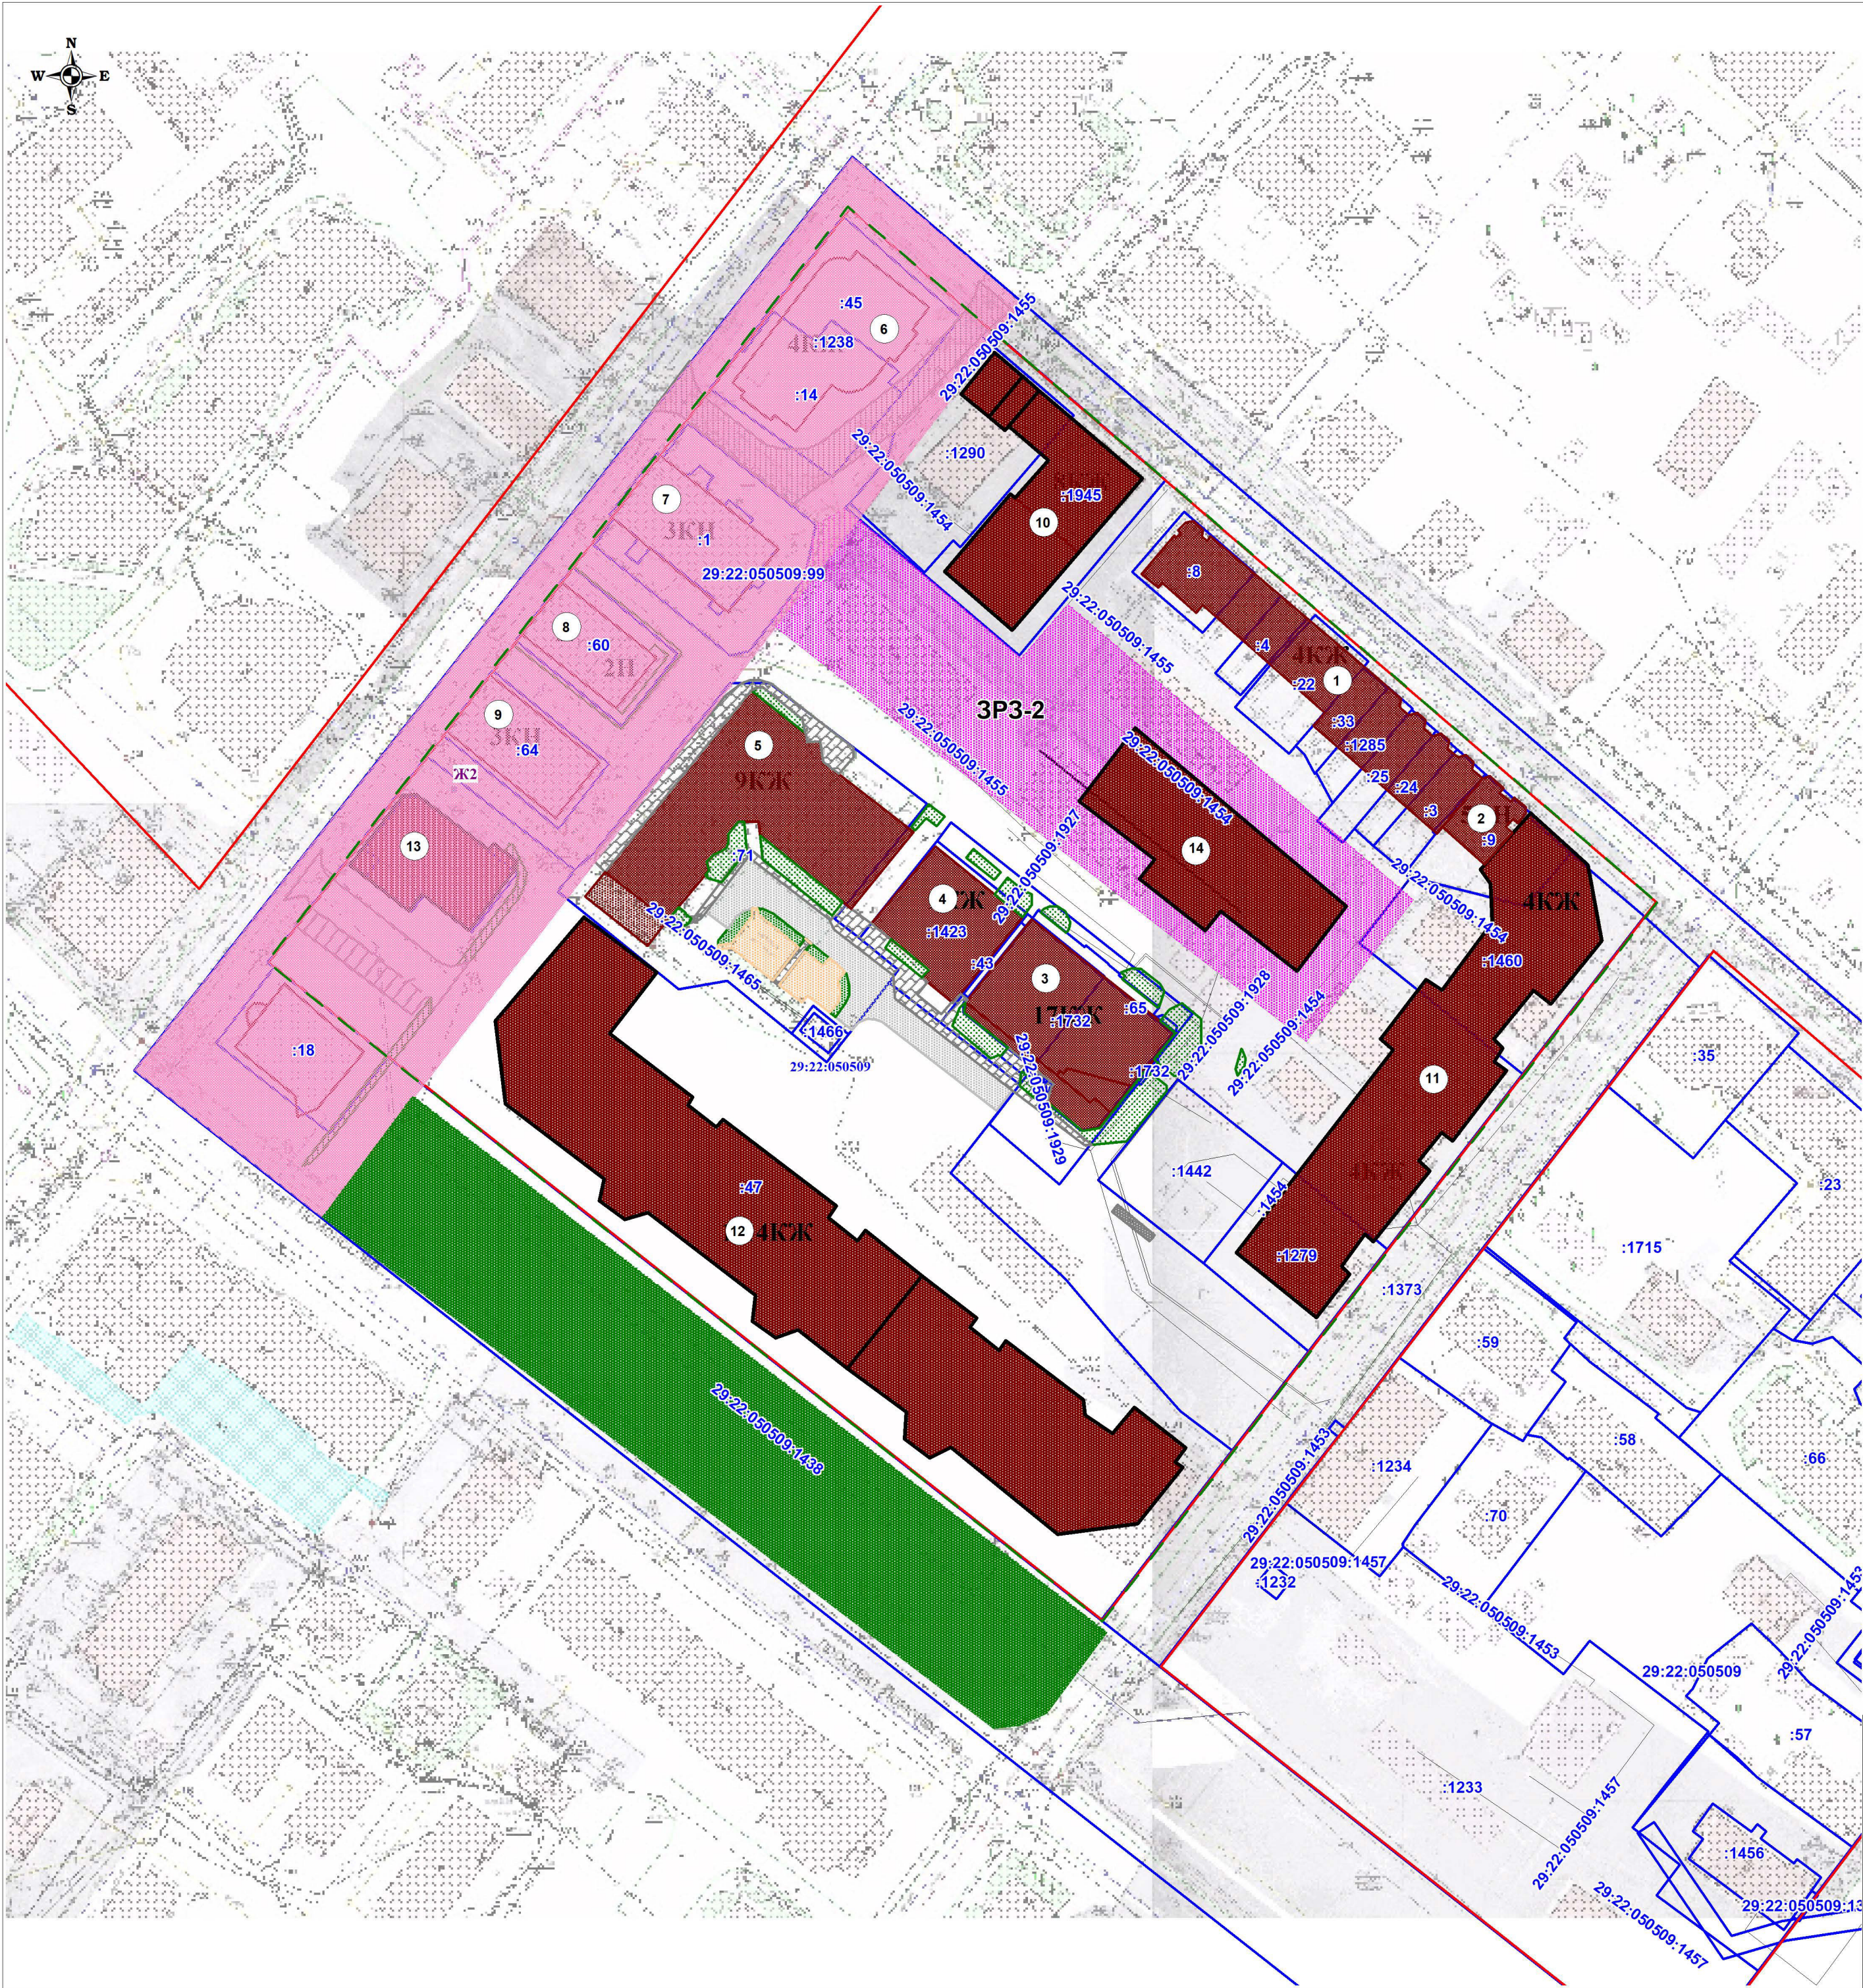

Ведомость жилых и общественных зданий и сооружений

Номер по плану	Наименование и обозначение	Этажность	Количество		Площадь, м2				Строительный объем, м2	
			зданий	квартир	застройки		общая приведенная, или рабочая		здания	всего
					здания	всего	здания	всего		
1	Малозэтажный жилой дом	4	1							
2	Среднеэтажный жилой дом	5	1							
3	Многоэтажный жилой дом	17	1							
4	Многоэтажный жилой дом	8	1							
5	Многоэтажный жилой дом	9	1							
6	Малозэтажный жилой дом	4	1							
7	Административное здание	3	1							
8	Административное здание	1-2	1							
9	Административное здание	3	1							
10	Среднеэтажный жилой дом	8	1			742				
11	Малозэтажный жилой дом	4	1							
12	Многоэтажный жилой дом	14-1	1			3995				
13	Административное здание	4	1							
14	Детский сад	2	1							

- Условные обозначения:
- красные линии
 - границы земельных участков, сведения о которых содержатся в ЕГРН
 - границы территории проектирования
 - :2 - обозначение кадастровых номеров существующих объектов недвижимости
 - 29:22:050509 - номер кадастрового квартала
 - существующая жилая застройка
 - проектируемая жилая застройка
 - территория детских дошкольных учреждений
 - граница подзоны ЗР3-1 зоны регулирования застройки и хозяйственной деятельности
 - граница подзоны ЗР3-2 зоны регулирования застройки и хозяйственной деятельности
 - граница зоны В зоны наблюдения культурного слоя
 - ценные участки зеленых насаждений

						ППТ				
						Проект планировки территории о внесении изменений в проект планировки центральной части муниципального образования "Город Архангельск" в части территории в границах просп. Новгородского, ул. Володарского, просп. Ломоносова и ул. Поморской площадью 4,0011 га				
Изм.	Кол.уч.	Лист	№ док.	Подп.	Дата					
Составил:		Петропав- ловский М.С.				Материалы по обоснованию проекта планировки		Стадия	Лист	Листов
								П		
						Схема границ зон с особыми условиями использования территории М 1:1000		ООО "АрхЗемПроект"		



Ведомость жилых и общественных зданий и сооружений

Номер по плану	Наименование и обозначение	Этажность	Количество				Площадь, м2				Строительный объем, м2	
			зданий	квартир		застройки		общая приве- денная, или рабочая		здания	всего	
				здания	всего	здания	всего	здания	всего			
1	Малозэтажный жилой дом	4	1	существующий								
2	Среднеэтажный жилой дом	5	1	существующий								
3	Многоэтажный жилой дом	17	1	существующий								
4	Многоэтажный жилой дом	8	1	существующий								
5	Многоэтажный жилой дом	9	1	существующий								
6	Малозэтажный жилой дом	4	1	существующий								
7	Административное здание	3	1	существующее								
8	Административное здание	1-2	1	существующее								
9	Административное здание	3	1	существующее								
10	Среднеэтажный жилой дом	8	1			742						
11	Малозэтажный жилой дом	4	1	проектируемый								
12	Многоэтажный жилой дом	1-14	1			3995						
13	Административное здание	4	1	проектируемое								
14	Детский сад	2	1	проектируемый								

- Условные обозначения:
- красные линии
 - граница отступа 3м от красных линий
 - границы земельных участков, сведения о которых содержатся в ЕГРН
 - границы территории проектирования
 - обозначение кадастровых номеров существующих объектов недвижимости
 - номер кадастрового квартала
 - существующая жилая застройка
 - проектируемая жилая застройка
 - инженерные, транспортные, коммунальные сооружения
 - зона площадок (детская игровая, отдыха взрослых, спортивная)
 - территория детских дошкольных учреждений
 - улицы местного значения
 - зона гостевых парковок
 - пешеходные связи и пути организации пешеходного движения на проектируемом участке
 - озеленение на проектируемом участке
 - подземная, полужаглубленная автостоянка
 - площадки для сбора ТКО

Примечание:
1. Данный чертеж выполнен на плановом картографическом материале земельного участка
2. На проектируемой территории размещены объекты местного значения, объекты федерального и регионального значения расположены за границами территории проектирования.

						ПШТ			
						Проект планировки территории о внесении изменений в проект планировки центральной части муниципального образования "Город Архангельск" в части территории в границах просп. Новгородского, ул. Володарского, просп. Ломоносова и ул. Поморской площадью 4,0011 га			
Изм.	Кол.уч.	Лист	№ док.	Подп.	Дата	Материалы по обоснованию проекта планировки	Стадия	Лист	Листов
Составил:	Петропавловский М.С.						П	1	
							ООО "АрхЗемПроект"		




Ведомость жилых и общественных зданий и сооружений

Номер по плану	Наименование и обозначение	Этажность	Количество				Площадь, м2				Строительный объем, м2	
			зданий	квартир		застройки		общая приведенная, или рабочая		здания	всего	
				здания	всего	здания	всего	здания	всего			
1	Малозэтажный жилой дом	4	1	существующий								
2	Среднеэтажный жилой дом	5	1	существующий								
3	Многоэтажный жилой дом	17	1	существующий								
4	Многоэтажный жилой дом	8	1	существующий								
5	Многоэтажный жилой дом	9	1	существующий								
6	Малозэтажный жилой дом	4	1	существующий								
7	Административное здание	3	1	существующее								
8	Административное здание	1-2	1	существующее								
9	Административное здание	3	1	существующее								
10	Среднеэтажный жилой дом	8	1			742						
11	Малозэтажный жилой дом	4	1	проектируемый								
12	Многоэтажный жилой дом	1-14	1			3995						
13	Административное здание	4	1	проектируемое								
14	Детский сад	2	1	проектируемый								

- Условные обозначения:
- красные линии
 - граница отступа 3м от красных линий
 - границы земельных участков, сведения о которых содержатся в ЕГРН
 - границы территории проектирования
 - обозначение кадастровых номеров существующих объектов недвижимости
 - номер кадастрового квартала
 - существующая жилая застройка
 - проектируемая жилая застройка
 - инженерные, транспортные, коммунальные сооружения
 - зона площадок (детская игровая, отдыха взрослых, спортивная)
 - территория детских дошкольных учреждений
 - улицы местного значения
 - зона гостевых парковок
 - пешеходные связи и пути организации пешеходного движения на проектируемом участке
 - озеленение на проектируемом участке
 - подземная, полужаглубленная автостоянка
 - площадки для сбора ТКО


Примечание:
1. Данный чертеж выполнен на плановом картографическом материале земельного участка
2. На проектируемой территории размещены объекты местного значения, объекты федерального и регионального значения расположены за границами территории проектирования.

						ПТП			
						Проект планировки территории о внесении изменений в проект планировки центральной части муниципального образования "Город Архангельск" в части территории в границах просп. Новгородского, ул. Володарского, просп. Ломоносова и ул. Поморской площадью 4,0011 га			
Изм.	Кол.уч.	Лист	№ док.	Подп.	Дата	Материалы по обоснованию проекта планировки	Стадия	Лист	Листов
Составил:	Петрова-Левский М.С.						П	2	
						Вариант № 2 планировочных и объемно-пространственных решений застройки территории М 1:1000			
						ООО "АрхЗемПроект"			

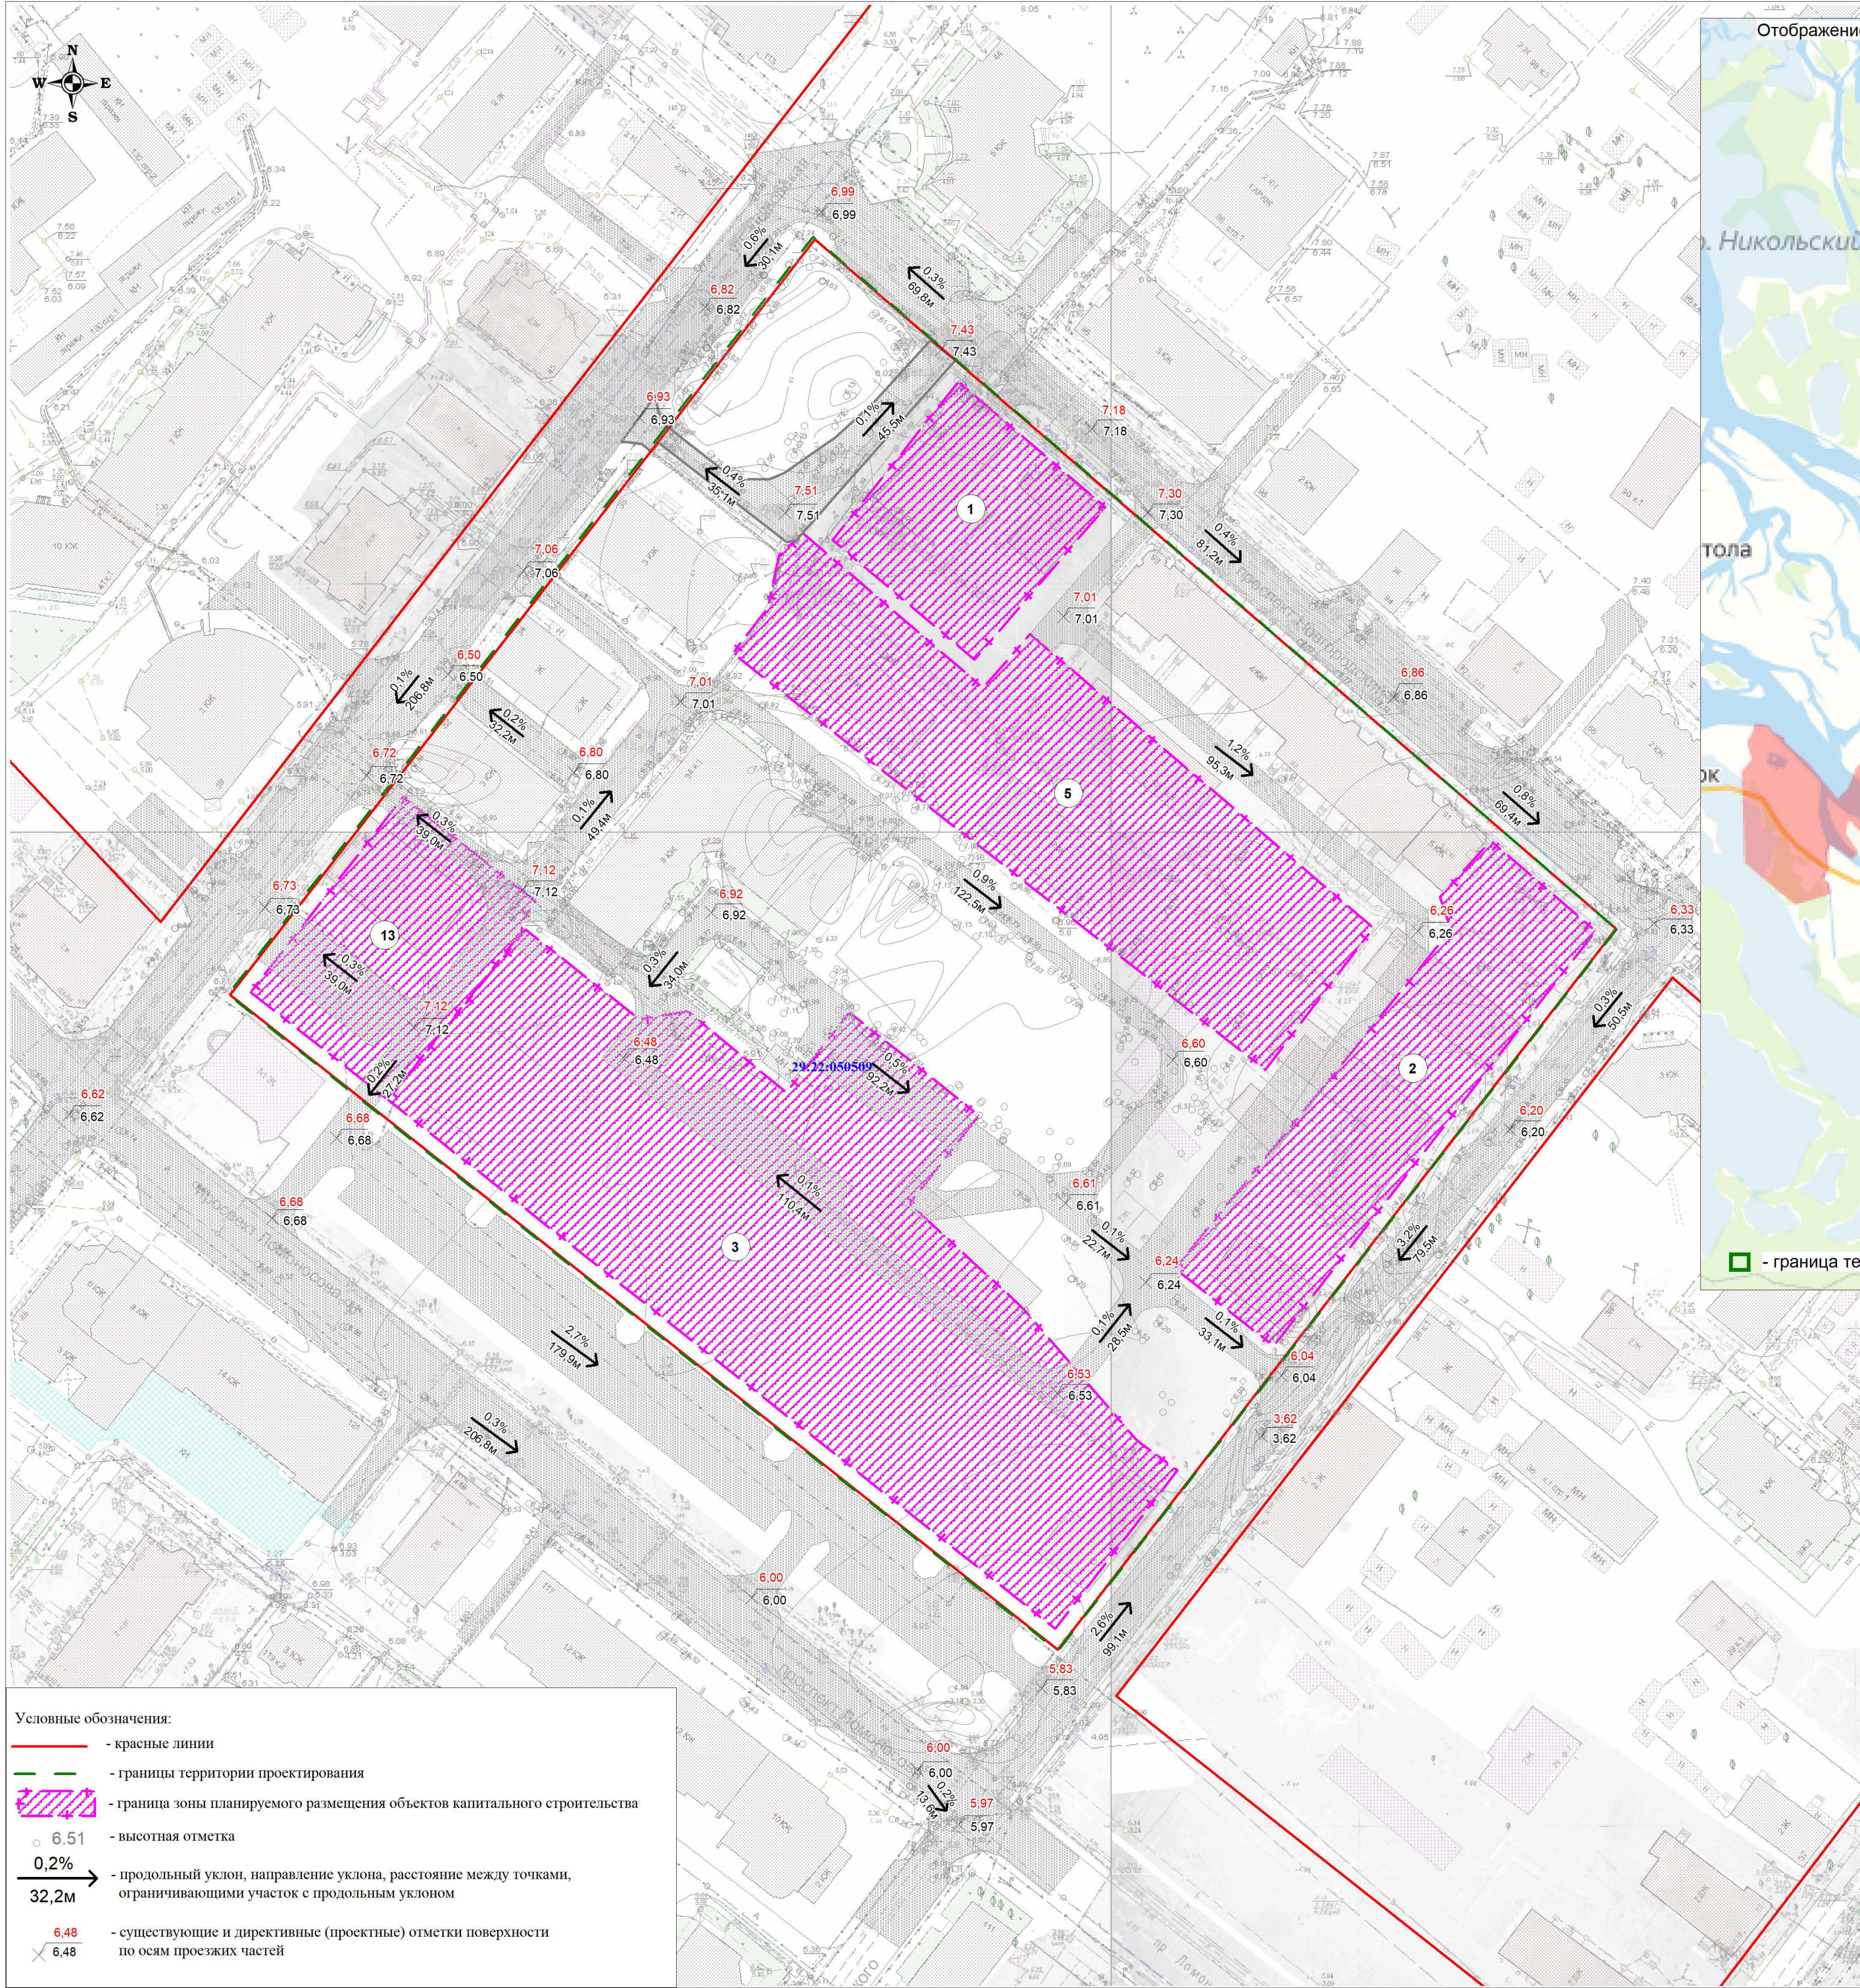

Ведомость жилых и общественных зданий и сооружений

Номер по плану	Наименование и обозначение	Этажность	Количество			Площадь, м2				Строительный объем, м2	
			зданий	квартир	здания	застройки	общая приватная, или рабочая	здания	здания	здания	здания
				здания	здания	здания	здания	здания	здания	здания	здания
1	Среднеэтажный жилой дом	8	1			742					
2	Малозатяжный жилой дом	4	1				проектируемый				
3	Многоэтажный жилой дом	1-14	1			3995					
4	Административное здание	4	1				проектируемое				
5	Детский сад	2	1				проектируемый				

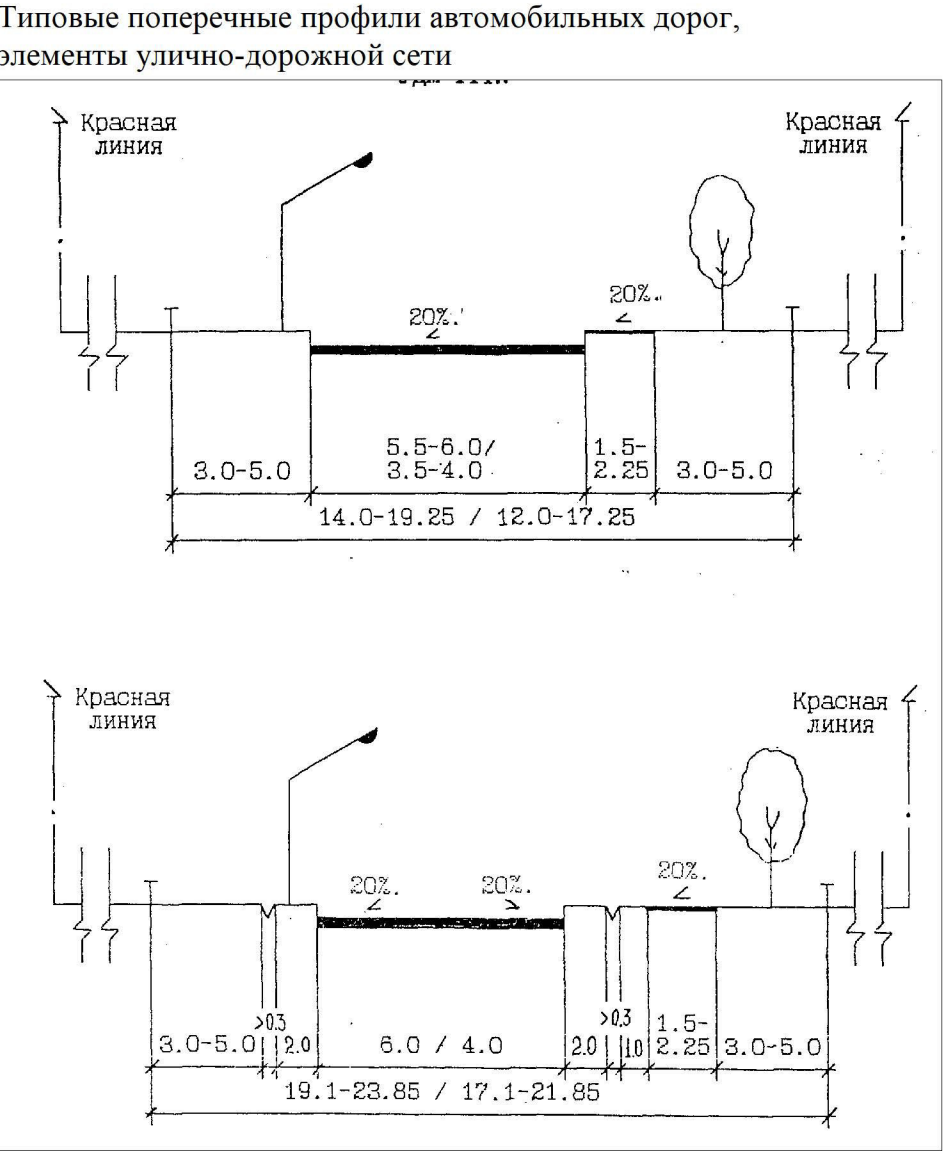


Примечание:

1. Данный чертеж выполнен на плановом картографическом материале земельного участка

2. На проектируемой территории размещены объекты местного значения, объекты федерального и регионального значения расположены за границами территории проектирования.

						ИПТ			
						Проект планировки территории о внесении изменений в проект планировки центральной части муниципальной образования "Город Архангельск" в части территории в границах просп. Новгородского, ул. Володарского, просп. Ломоносова и ул. Поисковой площадью 4,0011 га			
Изм.	Кол.уч.	Лист	№ док.	Подп.	Дата				
						Материалы по обоснованию проектирования	Стадия	Лист	Листов
Составил:	Петроград-						II	1	
	ловский МС.					Схема вертикальной планировки, инженерной подготовки и инженерной защиты территории масштаб 1:1000			
						ООО "АрхСемПроект"			

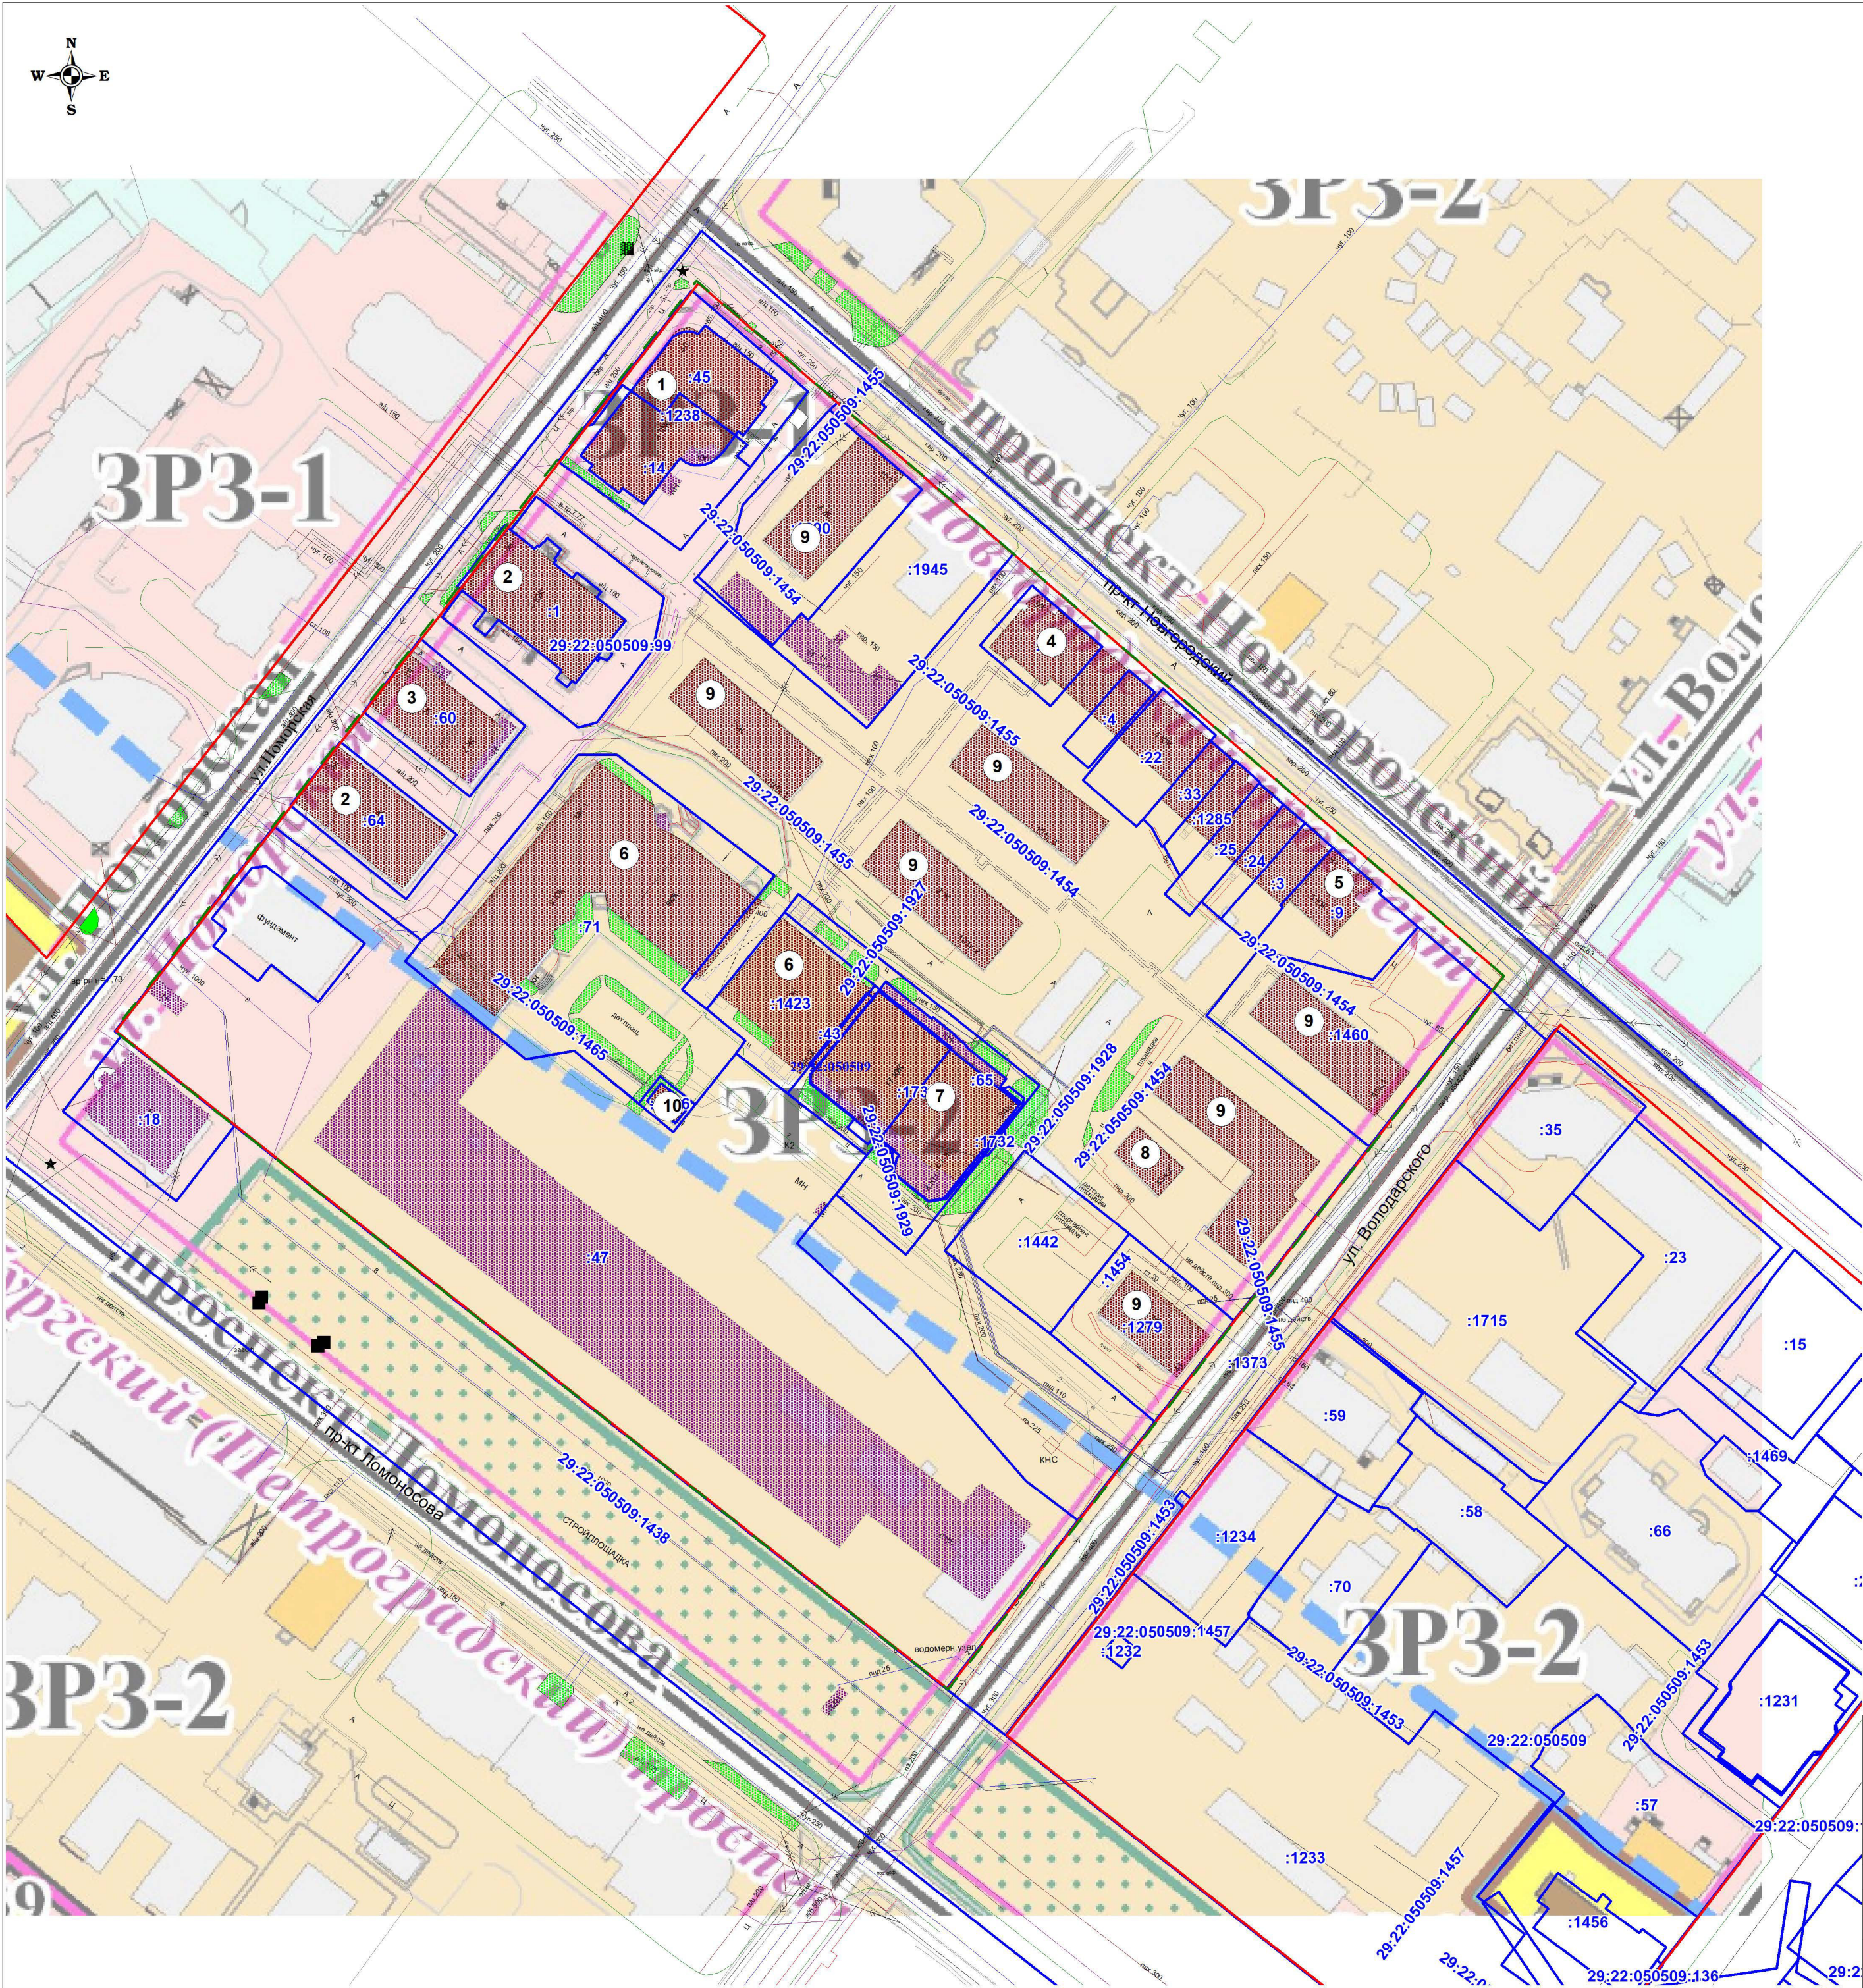

Ведомость жилых и общественных зданий и сооружений

Номер по плану	Наименование и обозначение	Этажность	Количество		Площадь, м2				Строительный объем, м2	
			зданий	квартир	застройки		общая приведенная, или рабочая		здания	всего
					здания	всего	здания	всего		
1	Жилой дом (существующий)	4	1							
2	Административное здание (существующее)	3	2							
3	Административное здание (существующее)	1-2	1							
4	Жилой дом (существующий)	4	1							
5	Жилой дом (существующий)	5	1							
6	Жилой дом (существующий)	9	2							
7	Жилой дом (существующий)	17	1							
8	Жилой дом (существующий, под снос)	1	1							
9	Жилой дом (существующий, под снос)	2	7							
10	ТП (существующая)	1	1							

- Условные обозначения:
- красные линии
 - границы земельных участков, сведения о которых содержатся в ЕГРН
 - границы территории проектирования
 - :2 - обозначение кадастровых номеров существующих объектов недвижимости
 - 29:22:050509 - номер кадастрового квартала

- граница подзоны ЗРЗ-1 зоны регулирования застройки и хозяйственной деятельности
- граница подзоны ЗРЗ-2 зоны регулирования застройки и хозяйственной деятельности
- граница зоны В зоны наблюдения культурного слоя
- ценные участки зеленых насаждений

Примечание:
В границах территории проектирования объектов культурного наследия не выявлено.

						ПШТ				
						Проект планировки территории в границах просп. Новгородского, ул. Володарского, просп. Ломоносова и ул. Поморской площадью 4,0085га.				
Изм.	Кол.уч.	Лист	№ док.	Подп.	Дата					
Составил:		Петропав- ловский М.С.				Материалы по обоснованию проекта планировки		Стадия	Лист	Листов
								П	1	
						Схема границ территорий объектов культурного наследия, масштаб 1:1000		ООО "АрхЗемПроект"		