



Исполнитель  
ООО "АКСК"

ЗАКАЗЧИК:  
Администрация городского округа  
"Город Архангельск"

Проект внесения изменений в проект планировки  
района "Майская горка" муниципального  
образования "Город Архангельск" и подготовку  
проекта межевания для размещения линейного  
объекта "Реконструкция автомобильной дороги  
по ул. Ленина от просп. Московского до  
Окружного шоссе в городе Архангельске"

94.21 - ППТ.1  
Том 1. Проект планировки территории.  
Основная часть.

г. Архангельск  
2022 г.

Исполнитель  
ООО "АКСК"

ЗАКАЗЧИК:  
Администрация городского округа  
"Город Архангельск"

Проект внесения изменений в проект планировки  
района "Майская горка" муниципального  
образования "Город Архангельск" и подготовку  
проекта межевания для размещения линейного  
объекта "Реконструкция автомобильной дороги  
по ул. Ленина от просп. Московского до  
Окружного шоссе в городе Архангельске"

94.21 - ППТ.1  
Том 1. Проект планировки территории.  
Основная часть.

Генеральный директор  
ГИП



Пушина И.В.  
Артемьев В.Ф.

г. Архангельск  
2022 г.

## СОДЕРЖАНИЕ ТОМА

Обозначение документа	Наименование тома	Страница
94.21-ППТ.1.С	Содержание тома	1
94.21-ППТ.1.СП	Состав проекта планировки	2
94.21-ППТ.1.1	Проект планировки территории. Графическая часть	3-5
94.21-ППТ.1.2.ПЗ	Положение о размещении линейного объекта	6-32

Технические решения, принятые в данном проекте соответствуют требованиям экологических, санитарно-технических и противопожарных норм действующих на территории РФ, и обеспечивают безопасную для работы и здоровья людей эксплуатацию объекта при соблюдении предусмотренных настоящим проектом мероприятий.

Главный инженер проекта \_\_\_\_\_ Артемьев В.Ф.



Изм.	Кол.уч.	Лист	№ док	Подпись	Дата	Инд. № подл.	Подп. и дата	Взам. инв. №	94.21 - ППТ.1.С			
									Стадия	Лист	Листов	
Разработ.		Ершов		<i>Ершов</i>	28.01.22				Муниципальное образование "Город Архангельск"	П	1	1
Проверил		Пушина		<i>Пушина</i>	28.01.22							
ГИП		Артемьев		<i>Артемьев</i>	28.01.22							
Нор. контр.									Содержание тома		ООО "АКСК"	

## СОСТАВ ПРОЕКТА ПЛАНИРОВКИ ТЕРРИТОРИИ

Номер тома	Обозначение документа	Наименование	Примечание
1	94.21-ППТ.1.1	Раздел 1. Проект планировки территории.	
		Графическая часть	
	94.21-ППТ.1.2	Раздел 2. Положение о размещении линейных	
		объектов	
2	94.21-ППТ.2.3	Раздел 3. Материалы по обоснованию проекта	
		планировки территории. Графическая часть	
	94.21-ППТ.2.4	Раздел 4. Материалы по обоснованию проекта	
		планировки территории. Пояснительная записка	

Взам. инв. №	Подп. и дата	Инв. № подл.	94.21 - ППТ.1.СП									
			Проект внесения изменений в проект планировки района "Майская горка" муниципального образования "Город Архангельск" и подготовку проекта межевания для размещения линейного объекта "Реконструкция автомобильной дороги по ул. Ленина от просп. Московского до Окружного шоссе в городе Архангельске"									
			Изм.	Кол.уч.	Лист	№ док	Подпись	Дата	Стадия	Лист	Листов	
			Разработ.	Ершов				28.01.22	Муниципальное образование "Город Архангельск"	П	1	1
			Проверил	Пушина				28.01.22				
			ГИП	Артемьев				28.01.22	Состав проекта планировки территории	ООО "АКСК"		
			Нор. контр.									

Проект внесения изменений в проект планировки района  
"Майская горка" муниципального образования  
"Город Архангельск" и подготовку проекта межевания  
для размещения линейного объекта  
"Реконструкция автомобильной дороги по ул. Ленина  
от просп. Московского до Окружного шоссе  
в городе Архангельске"

94.21 - ППТ.1.1

Том 1. Проект планировки территории.

Основная часть.

Раздел 1. Проект планировки территории.


Графическая часть.

## ВЕДОМОСТЬ РАБОЧИХ ЧЕРТЕЖЕЙ

Номер тома	Наименование	Примечание
1	Ведомость рабочих чертежей	
2	Чертеж красных линий М 1:1000	
3	Чертеж границ зон планируемого размещения линейных объектов, подлежащих реконструкции в связи с изменением их местоположения М 1:1000	

Инв. № подл.	Подп. и дата					94.21 - ППТ.1.1					
						Проект внесения изменений в проект планировки района "Майская горка" муниципального образования "Город Архангельск" и подготовку проекта межевания для размещения линейного объекта "Реконструкция автомобильной дороги по ул. Ленина от просп. Московского до Окружного шоссе в городе Архангельске"					
	Изм.	Кол.уч.	Лист	№ док	Подпись	Дата	Муниципальное образование "Город Архангельск"	Стадия	Лист	Листов	
Разработ.		Ершов			28.01.22	П		1	3		
Проверил		Пушина			28.01.22						
		ГИП		Артемьев		28.01.22	Ведомость рабочих чертежей				ООО "АКСК"
		Нор. контр.									

Перечень координат характерных точек устанавливаемых красных линий		
Номер на плане	Координаты точки в МСК-29	
	X	Y
1	650016.19	2525953.01
2	650061.68	2526000.55
3	650096.24	2526036.67
4	650129.86	2526071.81
5	650163.37	2526106.83
6	650187.63	2526132.25
7	650205.42	2526151.34
8	650211.15	2526157.28
9	650260.11	2526096.84
10	650237.21	2526071.55
11	650128.45	2525959.65
12	650019.99	2525847.71
13	650012.43	2525840.00

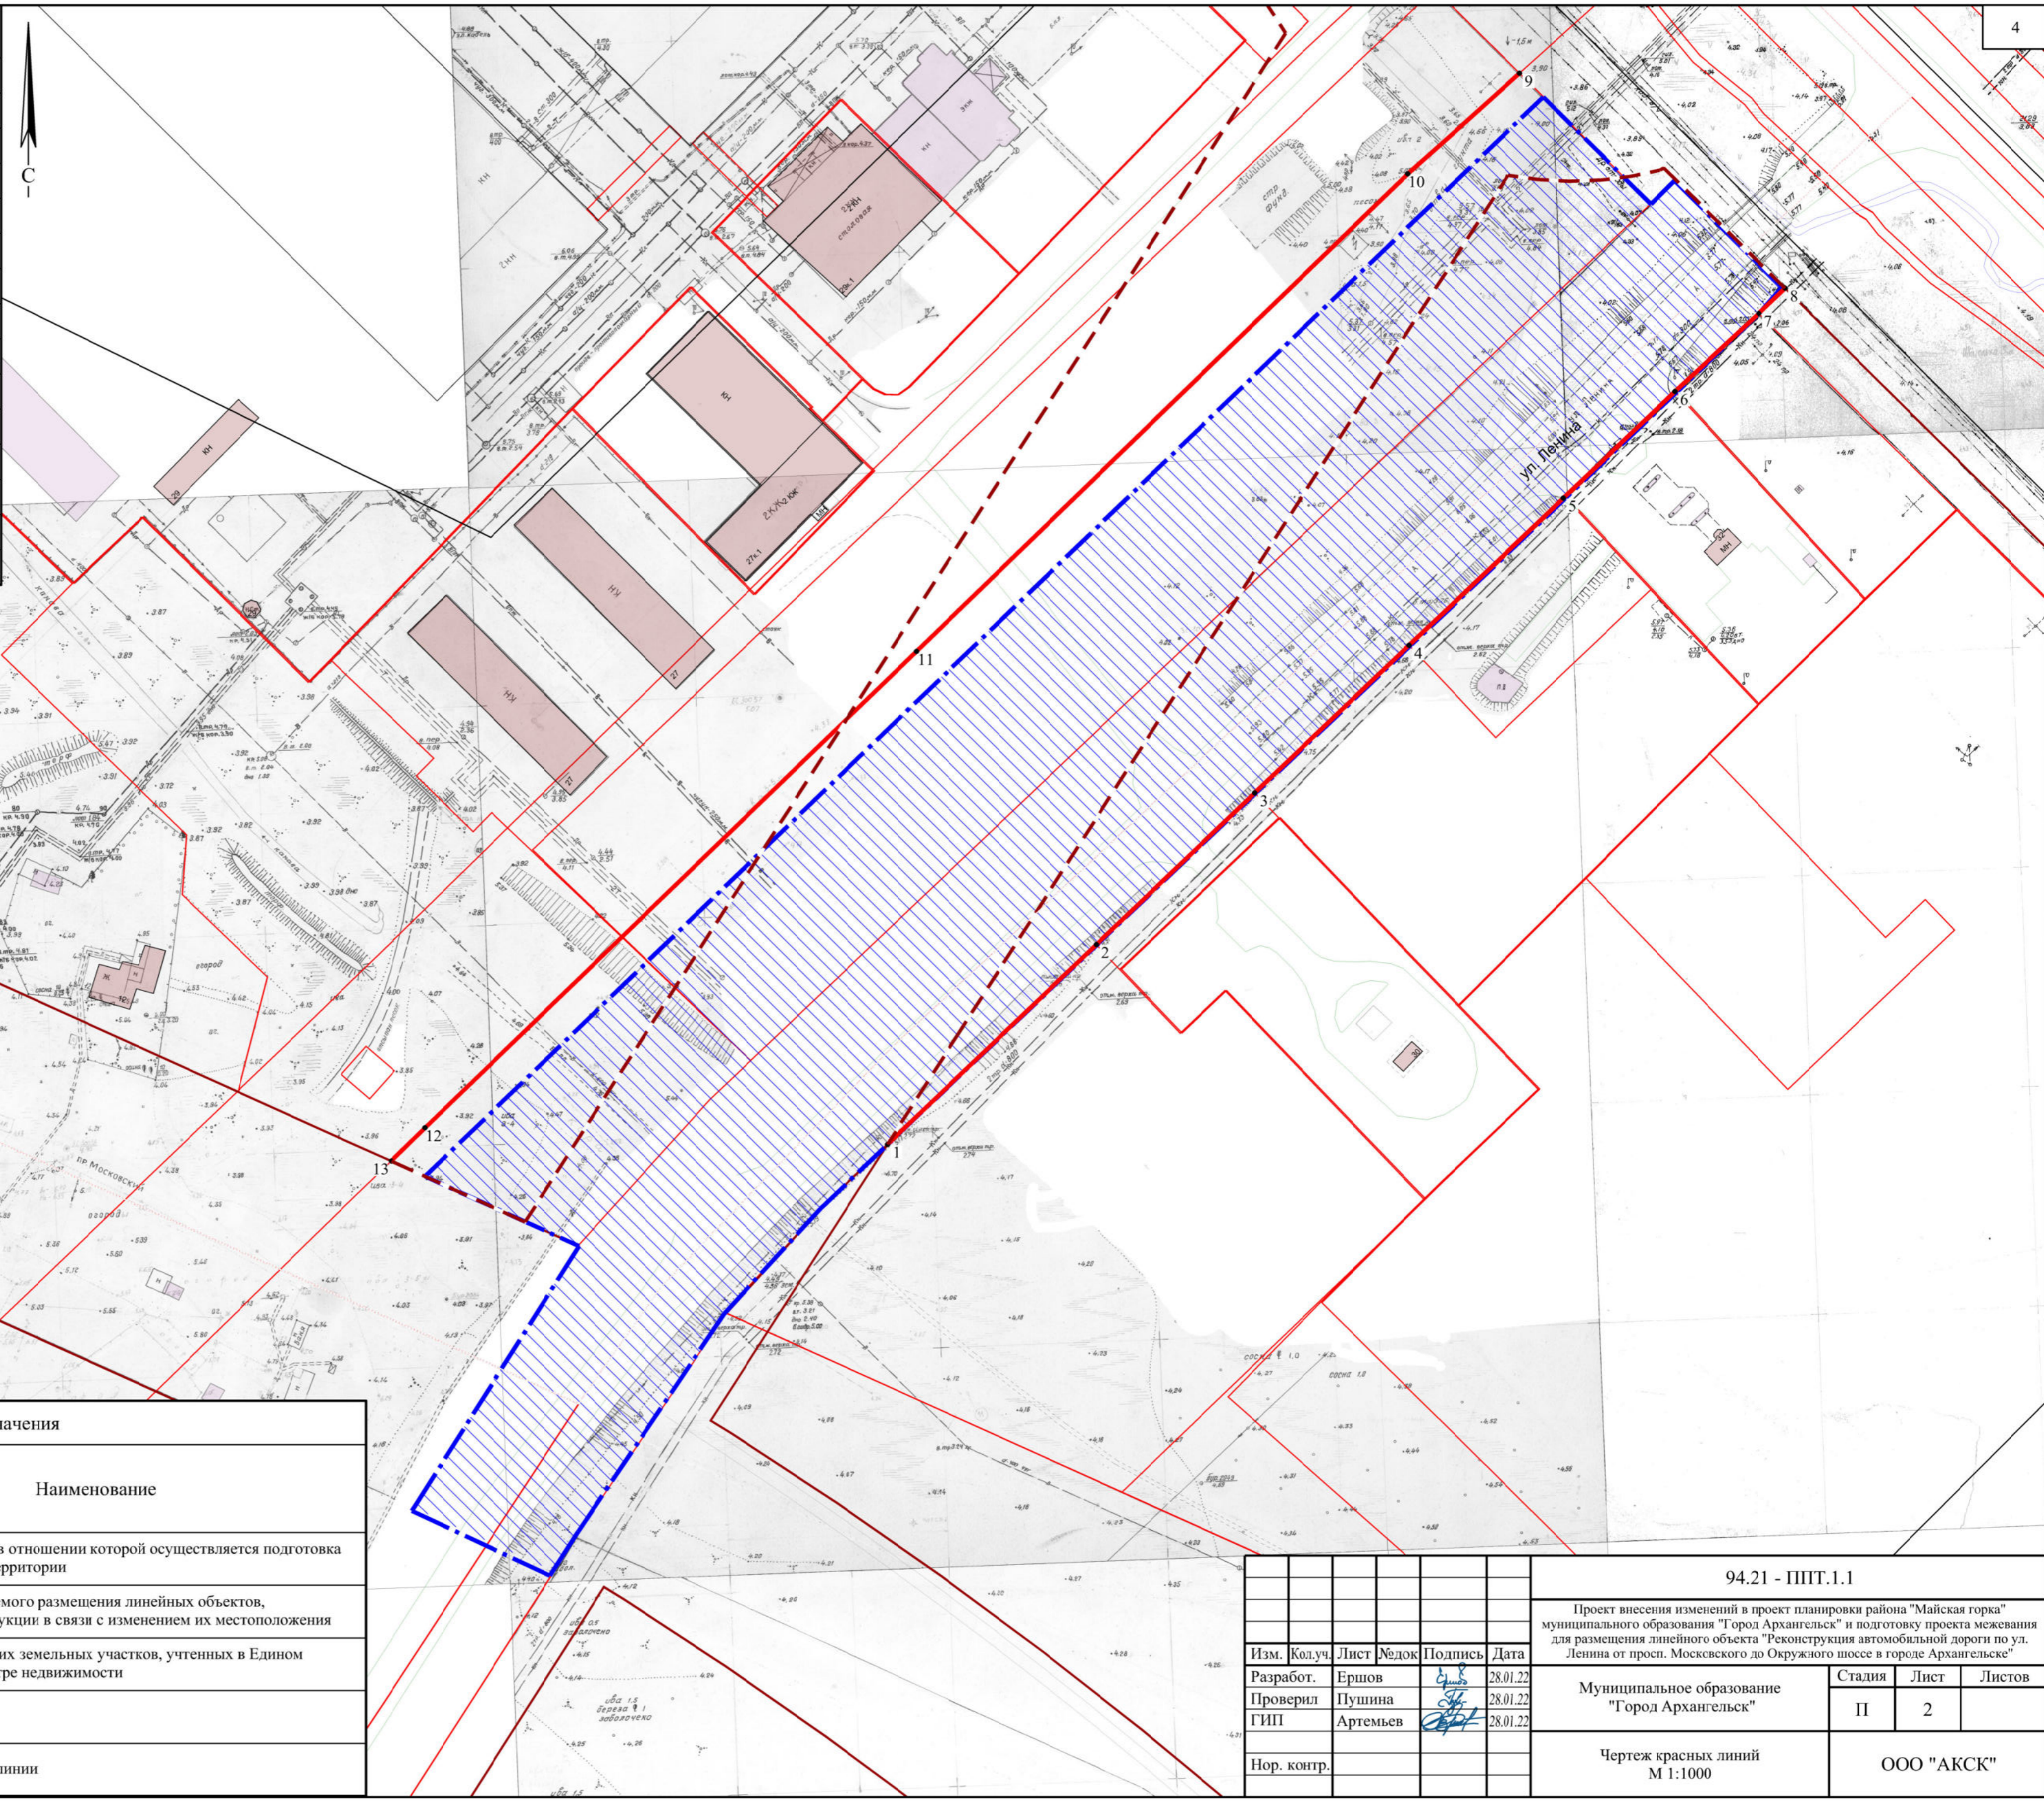


Взам. инв. №  
Подл. и дата  
Инв. № подл.

Условные обозначения		
Сущест.	Проектн.	Наименование
		Границы территории, в отношении которой осуществляется подготовка проекта планировки территории
		Границы зон планируемого размещения линейных объектов, подлежащих реконструкции в связи с изменением их местоположения
		Границы существующих земельных участков, учтенных в Едином государственном реестре недвижимости
		Красные линии
		Отменяемые красные линии

94.21 - ПИТ.1.1					
Проект внесения изменений в проект планировки района "Майская горка" муниципального образования "Город Архангельск" и подготовку проекта межевания для размещения линейного объекта "Реконструкция автомобильной дороги по ул. Ленина от просп. Московского до Окружного шоссе в городе Архангельске"					
Изм.	Кол.уч.	Лист	№док	Подпись	Дата
Разработ.	Ершов				28.01.22
Проверил	Пушина				28.01.22
ГИП	Артемьев				28.01.22
Нор. контр.					
				Муниципальное образование "Город Архангельск"	
				Чертеж красных линий М 1:1000	
				Стадия	
				Лист	
				Листов	
				П	
				2	
				ООО "АКСК"	

Перечень координат характерных точек границ зон планируемого размещения линейных объектов, подлежащих реконструкции в связи с изменением их местоположения

Номер на плане	Координаты точки в МСК-29	
	X	Y
1	649918.97	2525877.10
2	649928.06	2525882.90
3	649977.78	2525916.27
4	650001.90	2525937.97
5	650205.42	2526151.34
6	650211.15	2526157.28
7	650235.99	2526132.27
8	650230.40	2526126.72
9	650254.84	2526102.17
10	650008.94	2525847.69
11	649998.56	2525870.48
12	649993.03	2525882.67
13	649933.45	2525845.09

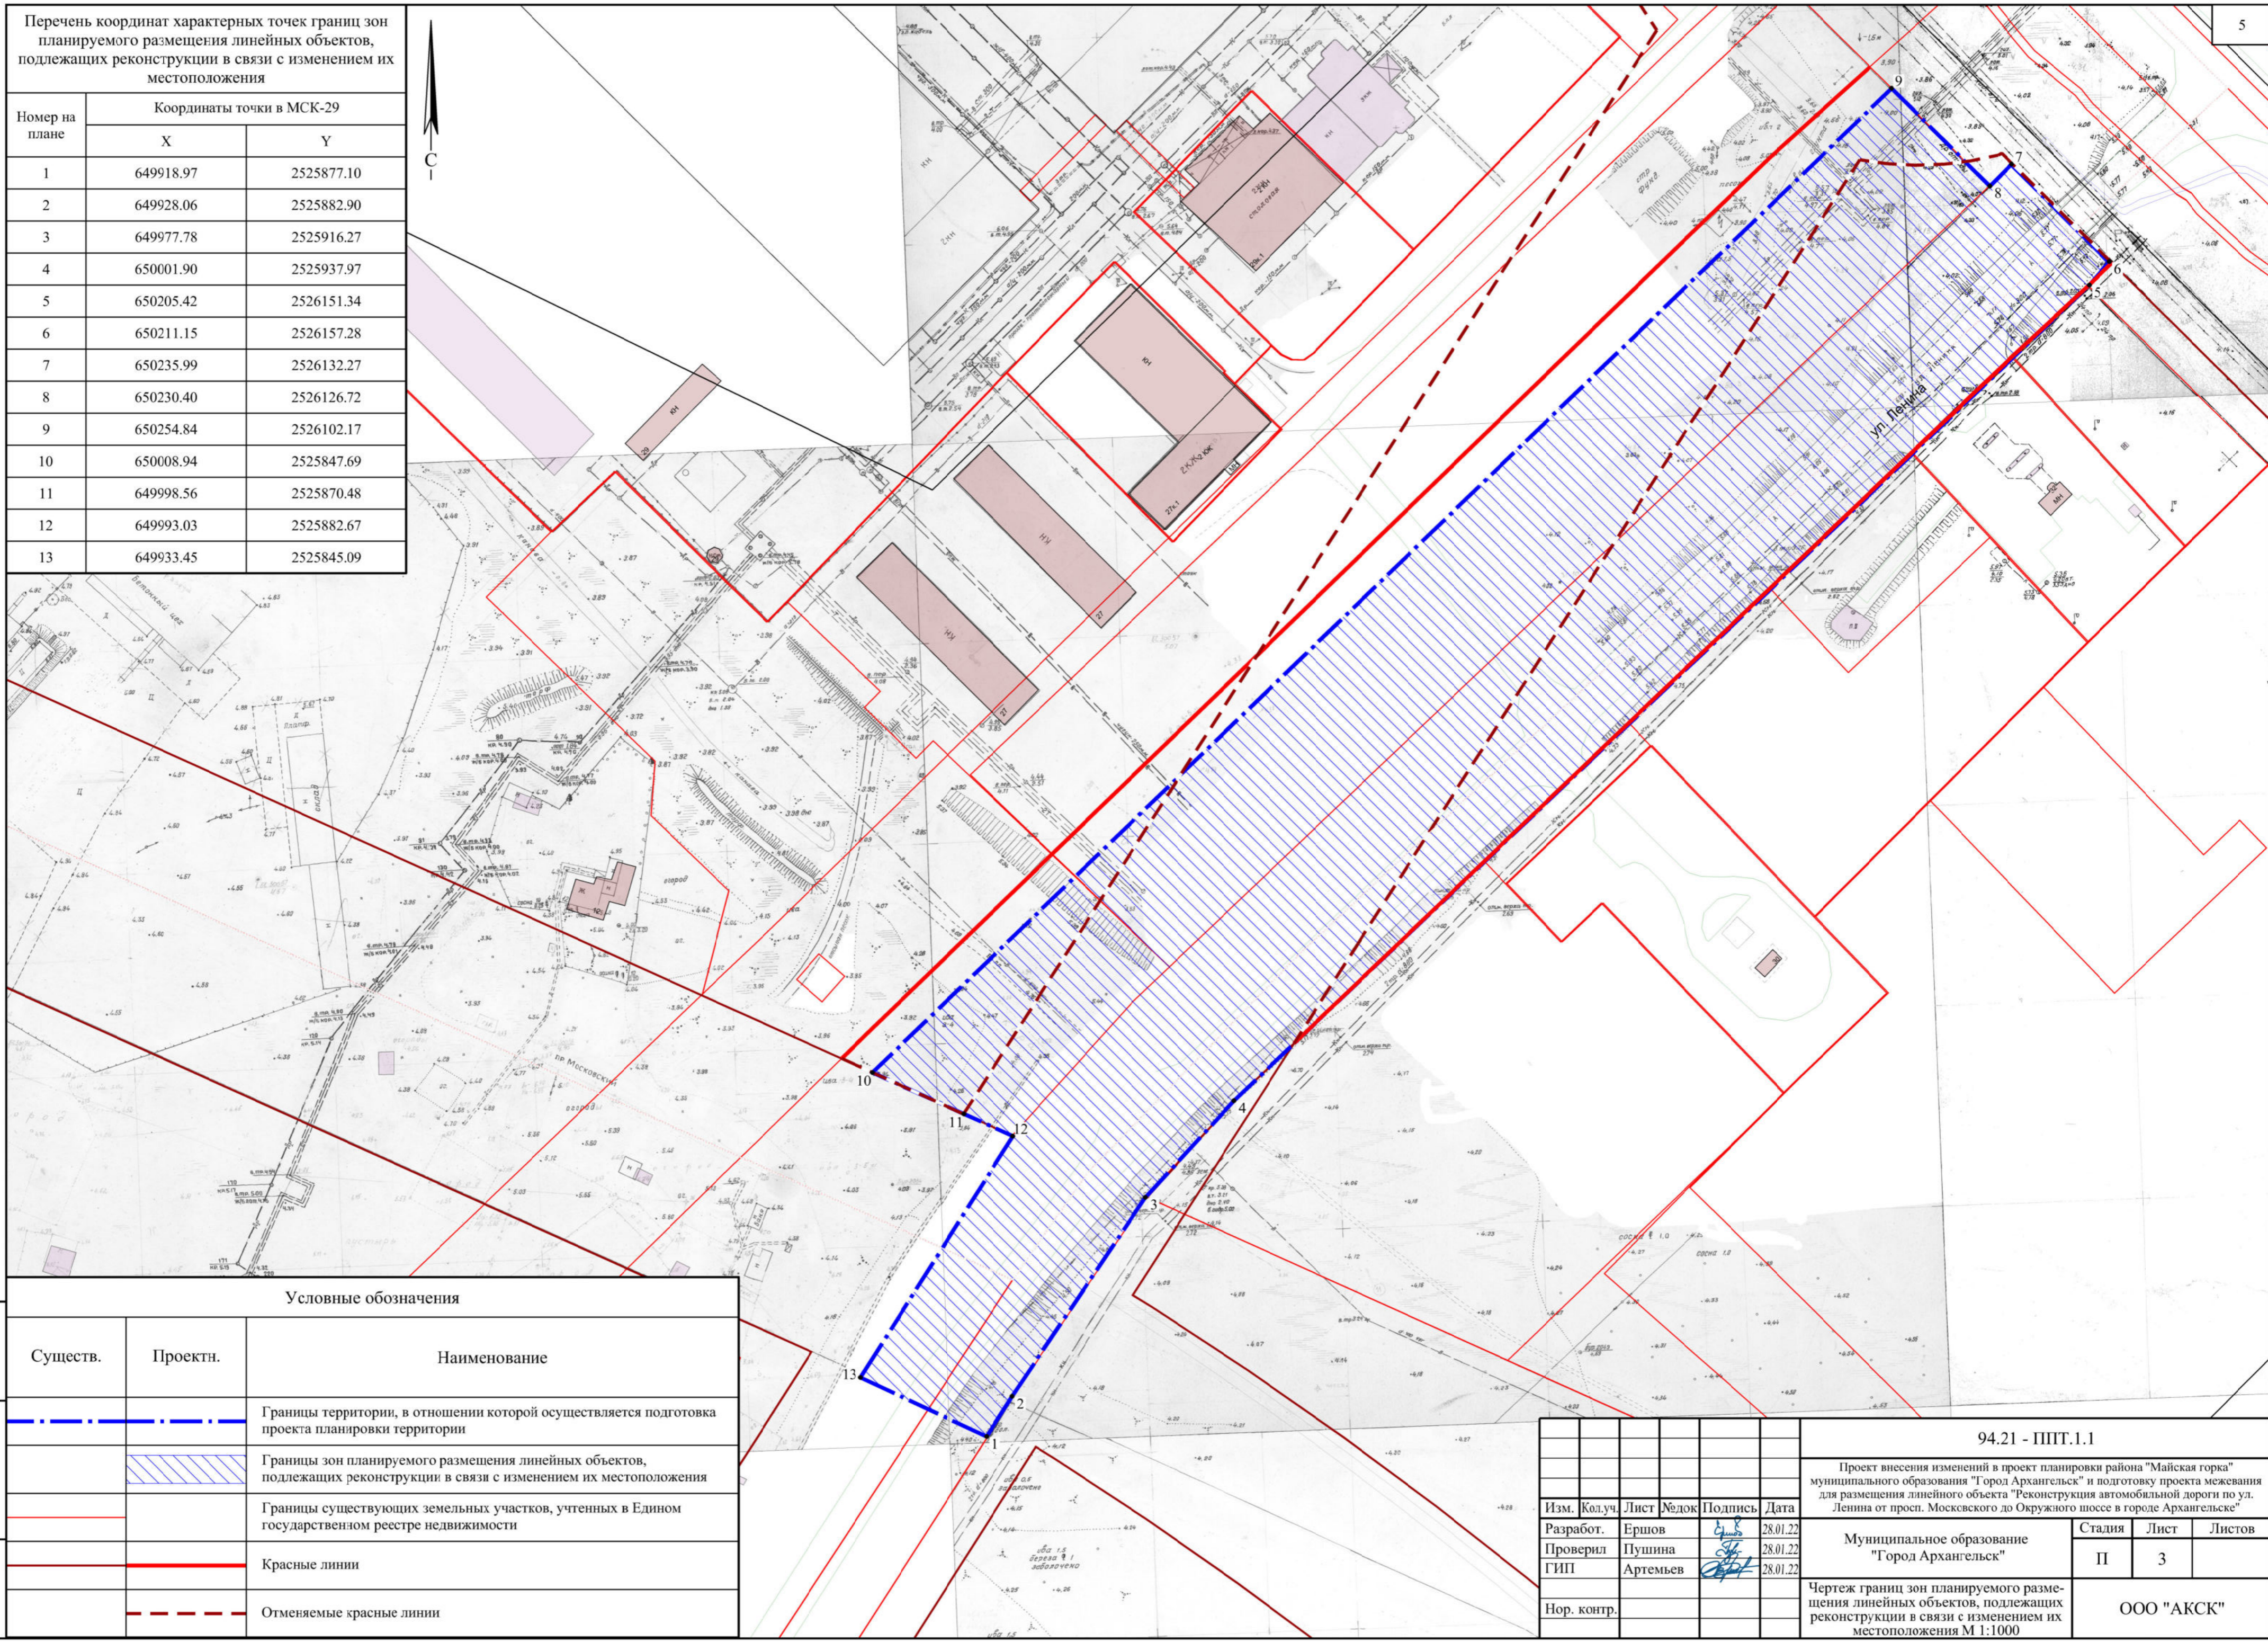

Условные обозначения

Существ.	Проектн.	Наименование
		Границы территории, в отношении которой осуществляется подготовка проекта планировки территории
		Границы зон планируемого размещения линейных объектов, подлежащих реконструкции в связи с изменением их местоположения
		Границы существующих земельных участков, учтенных в Едином государственном реестре недвижимости
		Красные линии
		Отменяемые красные линии

94.21 - ПИТ.1.1									
Проект внесения изменений в проект планировки района "Майская горка" муниципального образования "Город Архангельск" и подготовку проекта межевания для размещения линейного объекта "Реконструкция автомобильной дороги по ул. Ленина от просп. Московского до Окружного шоссе в городе Архангельске"									
Изм.	Кол.уч.	Лист	№ док	Подпись	Дата	Муниципальное образование "Город Архангельск"	Стадия	Лист	Листов
Разработ.	Ершов				28.01.22		П	3	Листов
Проверил	Пушина				28.01.22				
ГИП	Артемьев				28.01.22				
Нор. контр.						Чертеж границ зон планируемого размещения линейных объектов, подлежащих реконструкции в связи с изменением их местоположения М 1:1000			ООО "АКСК"



Проект внесения изменений в проект планировки района  
"Майская горка" муниципального образования  
"Город Архангельск" и подготовку проекта межевания  
для размещения линейного объекта  
"Реконструкция автомобильной дороги по ул. Ленина  
от просп. Московского до Окружного шоссе  
в городе Архангельске"

94.21 - ППТ.1.2

Том 1. Проект планировки территории.

Основная часть.

Раздел 2. Положение о размещении  
линейных объектов.

## ПОЛОЖЕНИЕ О РАЗМЕЩЕНИИ ЛИНЕЙНОГО ОБЪЕКТА

## СОДЕРЖАНИЕ

1. Наименование, основные характеристики (категория, протяженность, проектная мощность, пропускная способность, грузонапряженность, интенсивность движения) и назначение планируемых для размещения линейных объектов, а также линейных объектов, подлежащих реконструкции в связи с изменением их местоположения ..... 3
2. Перечень субъектов Российской Федерации, перечень муниципальных районов, городских округов в составе субъектов Российской Федерации, перечень поселений, населенных пунктов, внутригородских территорий городов федерального значения, на территориях которых устанавливаются зоны планируемого размещения линейных объектов ..... 5
3. Перечень координат характерных точек границ зон планируемого размещения линейных объектов ..... 5
4. Перечень координат характерных точек границ зон планируемого размещения линейных объектов, подлежащих реконструкции в связи с изменением их местоположения ..... 5
5. Предельные параметры разрешенного строительства, реконструкции объектов капитального строительства, входящих в состав линейных объектов в границах зон их планируемого размещения ..... 6
6. Информация о необходимости осуществления мероприятий по защите сохраняемых объектов капитального строительства (здание, строение, сооружение, объекты, строительство которых не завершено), существующих и строящихся на момент подготовки проекта планировки территории, а также объектов капитального строительства, планируемых к строительству в соответствии с ранее утвержденной документацией по планировке территории, от возможного негативного воздействия в связи с размещением линейных объектов ..... 10
7. Информация о необходимости осуществления мероприятий по сохранению объектов культурного наследия от возможного негативного воздействия в связи с размещением линейных объектов ..... 11
8. Информация о необходимости осуществления мероприятий по охране окружающей среды.. 11

Взам. инв. №									
	Подпись и дата								
Инв. № подл.							94.21 – ППТ.1.2		
	Изм.	Кол. уч.	Лист	№ док.	Подпись	Дата			
	Разработал	Ершов				02.22	Стадия	Лист	Листов
	Проверил	Пушина				02.22	П	1	27
	ГИП	Артемьев				02.22	ООО «АКСК»		
Н. контр.									
Положение о размещении линейных объектов									

9. Информация о необходимости осуществления мероприятий по защите территории от чрезвычайных ситуаций природного и техногенного характера, в том числе по обеспечению пожарной безопасности и гражданской обороне .....	14
9.1 Перечень возможных последствий воздействия современных средств поражения.....	15
9.2 Перечень основных факторов риска возникновения чрезвычайных ситуаций .....	16
9.3 Инженерно-технические мероприятия гражданской обороны.....	21
9.4 Инженерно-технические мероприятия по предупреждению ЧС природного и техногенного характера и минимизации их последствий .....	22

Инв. № подл.	Подпись и дата	Взам. инв. №					94.21 – ППТ.1.2	Лист
			Изм.	Кол. уч.	Лист	№ док.		Подпись

**1. Наименование, основные характеристики (категория, протяженность, проектная мощность, пропускная способность, грузонапряженность, интенсивность движения) и назначение планируемых для размещения линейных объектов, а также линейных объектов, подлежащих реконструкции в связи с изменением их местоположения**

Данная документация представлена в виде проекта внесения изменений в проект планировки района «Майская горка» муниципального образования «Город Архангельск», утвержденный распоряжением мэра города Архангельска от 20 февраля 2015 года №425р (с изменениями) для размещения линейного объекта «Реконструкция автомобильной дороги по ул. Ленина от просп. Московского до Окружного шоссе в городе Архангельске» (далее по тексту – проект внесения изменений в проект планировки района «Майская горка»).

Вид планируемого к размещению линейного объекта – автомобильная дорога по ул. Ленина от просп. Московского до Окружного шоссе в городе Архангельске. Предусмотрена реконструкция линейного объекта в связи с изменением ее местоположения.

Таблица 1 - Основные характеристики линейного объекта

Технические нормативы	Показатель	
	нормативный	принятый
Вид строительства	Реконструкция	
Категория дороги	2	2
Общая протяженность проектируемой дороги	-	0,412 км
Расчетная скорость движения	70 км/час	70 км/час
Число полос движения	2-4	4
Ширина полосы движения	3,25 – 3,75м	3,75м
Наименьшая ширина тротуаров	2,25м	3м (с учётом механизир. уборки)
Наименьшая ширина центральной разделительной полосы	3,5м	-
Наименьшая ширина полосы между проезжей частью и тротуаром	2,0м	2,0 – 3м
Минимальный радиус кривой в плане:		
- с виражом	230м	2000м
- без виража	310м	

Взам. инв. №	
Подпись и дата	
Инв. № подл.	

Изм.	Кол. уч.	Лист	№ док.	Подпись	Дата

Технические нормативы	Показатель	
	нормативный	принятый
Наименьший радиус вертикальной кривой:		
- выпуклых	2 600м	2600м
- вогнутых	800м	800мм
Наибольший продольный уклон проезжей части	60‰	7‰
Поперечные уклоны:		
- проезжая часть	10-30‰	30‰
- тротуары	5-20‰	10-20‰
Автобусные остановки:	-	-
Дорожная одежда проезжей части	капитального типа из асфальтобетона	капитального типа из асфальтобетона
Покрытие тротуаров	-	асфальтобетон
Покрытие разделительной полосы между тротуаром и велосипедной дорожкой	-	газон
Водоотвод:	-	закрытый
- дождеприёмные ветки	-	412пм
Наружное освещение	-	0,412км

Назначение линейного объекта:

- формирование транспортного каркаса территории, представленного магистральной улицей общегородского значения регулируемого движения (по ул. Ленина от пр. Московского до Окружного шоссе);
- реконструкция отдельных участков магистральной улично-дорожной сети (далее – УДС) (уширение проезжих частей, устройство тротуаров, велосипедных дорожек, полос озеленения);
- оснащение пересечений и примыканий сети магистральной УДС транспортными развязками в одном уровне.

Взам. инв. №  
Подпись и дата  
Инв. № подл.

Изм.	Кол. уч.	Лист	№ док.	Подпись	Дата

**2. Перечень субъектов российской федерации, перечень муниципальных районов, городских округов в составе субъектов российской федерации, перечень поселений, населенных пунктов, внутригородских территорий городов федерального значения, на территориях которых устанавливаются зоны планируемого размещения линейных объектов**

Планируемый линейный объект расположен на территории района «Майская горка» муниципального образования «Город Архангельск» Архангельской области.

Перечень земельных участков, согласно сведениям ЕГРН, затрагиваемых при размещении линейного объекта приведен в таблице №2.

Таблица 2 – Перечень земельных участков

Кадастровый номер земельного	Категория земель	Разрешенное использование	Площадь земельного участка, кв.м.	Адрес земельного участка
29:22:060401:2717	Земли поселений (земли населенных пунктов)	Для размещения производственных и административных зданий, строений, сооружений промышленности	19600	Архангельская область, г. Архангельск, территориальный округ Майская горка, ул. Ленина

**3. Перечень координат характерных точек границ зон планируемого размещения линейных объектов**

Пункт не разрабатывается, новое строительство не предусмотрено.

**4. Перечень координат характерных точек границ зон планируемого размещения линейных объектов, подлежащих реконструкции в связи с изменением их местоположения**

Границами зоны планируемого размещения линейного объекта являются границы элемента планировочной структуры, совпадающие с северо-западной и юго-восточной стороны с границами красных линий.

Взам. инв. №					
	Подпись и дата				
Инв. № подл.					
	Изм.	Кол. уч.	Лист	№ док.	Подпись
94.21 – ППТ.1.2					
					Лист
					5

Таблица 3 - Ведомость координат характерных точек границ зон планируемого размещения линейного объекта в системе координат МСК 29

Обозначение поворотной точки	X	Y	Обозначение поворотной точки	X	Y
т. 1	649918.97	252877.10	т. 8	650230.40	2526126.72
т. 2	649928.06	2525882.90	т. 9	650254.84	2526102.17
т. 3	649977.78	2525916.27	т. 10	650008.94	2525847.69
т. 4	650001.90	252937.97	т. 11	649998.56	2525870.48
т. 5	650205.42	2526151.34	т. 12	649993.03	2525882.67
т. 6	650211.15	2526157.28	т. 13	649933.45	2525845.09
т. 7	650235.99	2526132.27			

**5. Предельные параметры разрешенного строительства, реконструкции объектов капитального строительства, входящих в состав линейных объектов в границах зон их планируемого размещения**

В соответствии с данными градостроительного зонирования территория проектирования относится к следующей зоне:

- зона транспортной инфраструктуры (Т).

Категория земель территории, в границах которой разрабатывается проект внесения изменений в проект планировки территории:

– земли населенных пунктов.

Рельеф – спокойный.

Предельные параметры застройки в границах территориального планирования приняты согласно Правилам землепользования и застройки городского округа «Город Архангельск», утвержденным постановлением министерства строительства и архитектуры Архангельской области от 29 сентября 2020 г. №68-п (с изменениями).

Взам. инв. №		Подпись и дата		Инв. № подл.		94.21 – ППТ.1.2					Лист
											6
	Изм.	Кол. уч.	Лист	№ док.	Подпись	Дата					

Таблица 4 - Основные виды разрешенного использования зоны Т

Виды разрешенного использования		Пределные размеры земельных участков и предельные параметры разрешенного строительства, реконструкции объектов капитального строительства
Земельных участков	Описание видов разрешённого использования	
Транспорт (7.0)	Размещение различного рода путей сообщения и сооружений, используемых для перевозки людей или грузов либо передачи веществ. Содержание данного вида разрешенного использования включает в себя содержание видов разрешенного использования с кодами 7.1 - 7.5.	Минимальный размер земельного участка – 1000 кв. м. Максимальные размеры земельного участка – не подлежит установлению. Минимальный процент застройки в границах земельного участка – 10. Максимальный процент застройки в границах земельного участка – 80 Предельное количество надземных этажей – не подлежит установлению. Предельная высота объекта – не подлежит установлению. Минимальная доля озеленения территории – 15%.
Объекты дорожного сервиса (4.9.1)	Размещение зданий и сооружений дорожного сервиса. Содержание данного вида разрешенного использования включает в себя содержание видов разрешенного использования с кодами 4.9.1.1 - 4.9.1.4.	Минимальный размер земельного участка – 500 кв. м. Максимальные размеры земельного участка – не подлежит установлению. Минимальный процент застройки в границах земельного участка – 10. Максимальный процент застройки в границах земельного участка – 50. Предельное количество надземных этажей – 8. Предельная высота объекта не более 40 м. Минимальная доля озеленения территории – 15%.
Служебные гаражи (4.9)	Размещение постоянных или временных гаражей, стоянок для хранения служебного автотранспорта, используемого в целях осуществления видов деятельности, предусмотренных видами разрешенного использования с кодами 3.0, 4.0, а также для стоянки и хранения транспортных средств общего пользования, в том числе в депо.	Минимальные размеры земельного участка для гаражей и стоянок легковых автомобилей: - одноэтажные – 30 кв.м/машино-место; - двухэтажные – 20 кв.м/машино-место; - трехэтажные – 14 кв.м/машино-место. Максимальные размеры земельного участка – не подлежит установлению. Минимальный процент застройки в границах земельного участка – 10. Максимальный процент застройки в границах земельного участка – 60. Предельное количество надземных этажей – 8. Предельная высота объекта не более 40 м.

Взам. инв. №	
Подпись и дата	
Инв. № подл.	

Изм.	Кол. уч.	Лист	№ док.	Подпись	Дата



		Минимальная доля озеленения территории – 15%.
Отдых (рекреация) (5.0)	Обустройство мест для занятия спортом, физической культурой, пешими или верховыми прогулками, отдыха и туризма, наблюдения за природой, пикников, охоты, рыбалки и иной деятельности; создание и уход за городскими лесами, скверами, прудами, озерами, водохранилищами, пляжами, а также обустройство мест отдыха в них. Содержание данного вида разрешенного использования включает в себя содержание видов разрешенного использования с кодами 5.1 - 5.5.	Минимальные размеры земельного участка – не подлежит установлению. Максимальные размеры земельного участка – не подлежит установлению. Минимальный процент застройки в границах земельного участка – 10. Максимальный процент застройки в границах земельного участка – 50. Предельное количество надземных этажей – не подлежит установлению. Предельная высота объекта – не подлежит установлению. Минимальная доля озеленения территории – 15%.
Благоустройство территории (12.0.2)	Размещение декоративных, технических, планировочных, конструктивных устройств, элементов озеленения, различных видов оборудования и оформления, малых архитектурных форм, некапитальных нестационарных строений и сооружений, информационных щитов и указателей, применяемых как составные части благоустройства территории, общественных туалетов.	Минимальные размеры земельного участка, максимальные размеры земельного участка, минимальные отступы от границ земельного участка в целях определения места допустимого размещения объекта, предельное количество надземных этажей, предельная высота объекта, максимальный процент застройки в границах земельного участка, минимальный процент озеленения в границах земельного участка не подлежат установлению.

Таблица 5 - Условно разрешенные виды использования зоны Т

		Виды разрешенного использования		Предельные размеры земельных участков и предельные параметры разрешенного строительства, реконструкции объектов капитального строительства			
		Земельных участков	Описание видов разрешённого использования				
Взам. инв. №	Подпись и дата	Хранение автотранспорта (2.7.1)	Размещение отдельно стоящих и пристроенных гаражей, в том числе подземных, предназначенных для хранения автотранспорта, в том числе с разделением на машино-места, за исключением гаражей, размещение которых предусмотрено содержанием видов разрешенного использования с кодами 2.7.2, 4.9	Минимальные размеры земельного участка – 1000 кв.м. Максимальные размеры земельного участка – не подлежит установлению. Минимальный процент застройки в границах земельного участка – 10. Максимальный процент застройки в границах земельного участка – 80. Предельное количество надземных этажей – 8.			
					Изм.	Кол. уч.	Лист
Инов. № подл.	94.21 – ППТ.1.2						Лист
							8

		Пределная высота объекта не более 40 м. Минимальная доля озеленения территории – 15%.
Коммунальное обслуживание (3.1)	Котельные, водозаборы, очистные сооружения, насосные станции, водопроводы, линии электропередачи, трансформаторные подстанции, газопроводы, линии связи, телефонные станции, канализация, стоянки, гаражи и мастерские для обслуживания уборочной и аварийной техники, сооружений, необходимых для сбора и плавки снега, а также здания или помещения, предназначенные для приема физических и юридических лиц в связи с предоставлением им коммунальных услуг.	Минимальные размеры земельного участка для размещения пунктов редуцирования газа – 4 га, для размещения газонаполнительной станции – 6 га при производительности 10 тыс.т/год, для газораспределительной станции – 0,01 га при производительности до 100 м.куб/час включительно. Минимальные размеры земельного участка для размещения котельных – 0,7 га при производительности до 5 Гкал/ч (МВт). Минимальные размеры земельного участка для иных объектов коммунального обслуживания не подлежат установлению. Максимальные размеры земельного участка – не подлежит установлению. Минимальный процент застройки в границах земельного участка – 10. Максимальный процент застройки в границах земельного участка – 50. Пределное количество надземных этажей – 8. Пределная высота объекта не более 40 м. Минимальная доля озеленения территории – 15%.
Обеспечение внутреннего правопорядка (8.3)	Размещение объектов капитального строительства, необходимых для подготовки и поддержания в готовности органов внутренних дел, Росгвардии и спасательных служб, в которых существует военизированная служба; размещение объектов гражданской обороны, за исключением объектов гражданской обороны, являющихся частями производственных зданий.	Минимальные размеры земельного участка для объектов пожарной охраны государственной противопожарной службы: - до 3 машин – 5000 кв.м; - от 4 до 6 машин – 9000 кв.м; - от 8 до 10 машин – 18 000 кв.м. Минимальные размеры земельного участка для иных объектов обеспечения внутреннего правопорядка не подлежат установлению. Максимальные размеры земельного участка – не подлежат установлению. Минимальный процент застройки в границах земельного участка – 10. Максимальный процент застройки в границах земельного участка – 80. Пределное количество надземных этажей – не подлежит установлению. Пределная высота объекта – не подлежит установлению. Минимальная доля озеленения территории – 15%.

Взам. инв. №	
Подпись и дата	
Инв. № подл.	

Изм.	Кол. уч.	Лист	№ док.	Подпись	Дата

Согласно пункту 3 части 4 статьи 36 Градостроительного кодекса Российской Федерации действие градостроительного регламента не распространяется на земельные участки, предназначенные для размещения линейных объектов и (или) занятые линейными объектами.

В соответствии с частью 10.1 статьи Градостроительного кодекса Российской Федерации линейные объекты – это линии электропередачи, линии связи (в том числе линейно-кабельные сооружения), трубопроводы, автомобильные дороги, железнодорожные линии и другие подобные сооружения.

**6. Информация о необходимости осуществления мероприятий по защите сохраняемых объектов капитального строительства (здание, строение, сооружение, объекты, строительство которых не завершено), существующих и строящихся на момент подготовки проекта планировки территории, а также объектов капитального строительства, планируемых к строительству в соответствии с ранее утвержденной документацией по планировке территории, от возможного негативного воздействия в связи с размещением линейных объектов**

В границах зоны планируемого размещения линейного объекта, существующие, строящиеся и сохраняемые, на момент подготовки проекта планировки, объекты капитального строительства отсутствуют.

Планируемые к строительству, в соответствии с ранее утвержденной документацией по планировке территории, объекты капитального строительства в границах планируемого размещения линейного объекта отсутствуют.

Подземные инженерные сети, попадающие в границы размещения линейного объекта подлежат сохранению или переносу, реконструкции. Необходимость переноса, реконструкции сетей определяется на стадии разработки рабочего проекта линейного объекта.

Рабочим проектом автомобильной дороги будет предусмотрено проектирование сопутствующих дренажных сетей и сетей наружного освещения.

Примыкание реконструируемой автомобильной дороги по ул. Ленина с проспектом Московский запроектировано под углом 107°00'00". Наименьший радиус кривых при сопряжении дорог принят R=15,0м, сопряжение выполнено без применения переходных кривых. Максимальный продольный уклон на подходах к примыканию составляет 35‰. В пределах закругления предусмотрено устройство дорожной одежды по типу главной дороги.

Защита объектов капитального строительства, расположенных на прилегающих территориях к зоне планируемого размещения линейного объекта, от возможного негативного

Взам. инв. №	
Подпись и дата	
Инв. № подл.	

Изм.	Кол. уч.	Лист	№ док.	Подпись	Дата

воздействия проектируемого линейного объекта обеспечивается его надежностью, безопасностью и безаварийностью работы, что в свою очередь обеспечиваются на стадии проектирования путем выбора трассы, материалов, комплектующих, основных технических решений, методов и технологии строительства.

#### **7. Информация о необходимости осуществления мероприятий по сохранению объектов культурного наследия от возможного негативного воздействия в связи с размещением линейных объектов**

В соответствии с историко-культурным опорным планом исторической территории г. Архангельска, разрабатываемая проектом внесения изменений в проект планировки территория не находится в границах законодательно установленных зон регулирования застройки и хозяйственной деятельности. На территории проектирования отсутствуют объекты культурного наследия федерального и регионального значений.

Мероприятия по сохранению объектов культурного наследия от возможного негативного воздействия в связи с размещением линейных объектов не разрабатываются.

В соответствии с картой зон с особыми условиями использования территорий городского округа «Город Архангельск» в составе генерального плана муниципального образования «Город Архангельск», утвержденного постановлением министерства строительства и архитектуры Архангельской области от 2 апреля 2020 года №37-п (с изменениями), охранные зоны объектов культурного наследия, а также границы территорий объектов культурного наследия в границах для размещения линейного объекта «Реконструкция автомобильной дороги по ул. Ленина от просп. Московского до Окружного шоссе в городе Архангельске» - отсутствуют.

#### **8. Информация о необходимости осуществления мероприятий по охране окружающей среды**

При строительстве и эксплуатации линейного объекта необходимо обеспечить выполнение мероприятий по снижению возможного негативного воздействия намечаемой хозяйственной деятельности на окружающую среду и рациональному использованию природных ресурсов.

Взам. инв. №	Подпись и дата	Инв. № подл.

Изм.	Кол. уч.	Лист	№ док.	Подпись	Дата

### Мероприятия по охране атмосферного воздуха

Для сокращения объемов выбросов вредных веществ в атмосферный воздух на период строительных работ предусматриваются следующие мероприятия:

- соблюдение технологического регламента, обеспечивающего равномерный ритм работы дорожно-строительной техники;
- контроль токсичности отработанных газов;
- недопущение длительной работы без нагрузки двигателей внутреннего сгорания;
- сокращение времени производства работ, связанных со значительными выделениями пыли (погрузочно-разгрузочные, бульдозерные работы) во время наступления неэффективной рассеивающей способности атмосферы (штили).

### Мероприятия по охране и рациональному использованию земельных ресурсов и почвенного покрова

В период строительства участка автодороги все работы должны производиться в соответствии с принятой технологической схемой организации работ на строго установленных отведенных площадях.

На этом этапе следует экономить и оберегать от повреждения отведенные земли.

Важнейшим условием является соблюдение установленных границ отвода.

Почвенно-растительный слой является ценным медленно возобновляющимся природным ресурсом.

В случае снятия растительного грунта, при проведении выемочных земляных работ, он транспортируется в свободное пространство для временного хранения и последующего использования при проведении рекультивационных работ.

При снятии, складировании и хранении плодородного слоя почвы следует принимать меры, исключающие ухудшение его качества (смешивание с подстилающими породами, загрязнение строительными материалами и т.д.), а также предотвращающие водную и ветровую эрозию. При необходимости хранения плодородного слоя почвы в отвале более трех месяцев поверхность отвала должна быть засеяна быстрорастущими травами.

По окончании строительных работ необходимо провести рекультивацию всех временно занимаемых земель и бросовых участков существующей автодороги.

Проведение рекультивационных работ планируется осуществлять в два этапа: технический и биологический:

- технический этап рекультивации производится силами подрядной строительной организации и заключается в исправлении нарушенных форм рельефа, планировочных работах, разравнивании и рыхлении рекультивируемых площадей;

Изм. № подл.	Подпись и дата	Взам. инв. №

Изм.	Кол. уч.	Лист	№ док.	Подпись	Дата

- биологический этап рекультивации выполняется силами землепользователей за счет средств, предусмотренных проектом, и включает в себя: внесение комплексных минеральных удобрений, посев многолетних трав, посадку саженцев хвойных культур, уход за посадками.

В целях охраны земельных ресурсов в процессе производства строительных работ необходимо предусмотреть следующие мероприятия:

- осуществление работ в соответствии с принятой технологической схемой организации работ, в строго согласованные сроки;
- соблюдение границ, отведенных под строительство земельных участков;
- недопущение захламления территории строительства мусором, отходами, а также загрязнение ее ГСМ;
- использование парка строительных машин и механизмов, имеющих минимально возможное удельное давление ходовой части на подстилающие грунты, в целях снижения техногенного воздействия;
- заправка мобильных машин и механизмов должна производиться на производственной базе;
- рациональное использование материальных ресурсов, снижение отходов производства с их последующим вывозом на свалку или полигон ТБО;
- использование природо- и ресурсосберегающих технологий проведения строительномонтажных работ.

#### Мероприятия по охране объектов растительного и животного мира

При проведении работ по строительству автодороги необходимо выполнять предусматриваемые мероприятия для минимизации техногенного воздействия на растительность территории:

- запрещение повреждения растительного покрова, выполнение планировочных работ за пределами территорий, отведенных для строительства объекта;
- использование тяжелой техники с учетом возможного нарушения поверхностного слоя грунта, которое может привести к эрозии и разрушению растительности;
- контроль фитосанитарного состояния вырубок в полосе отвода (своевременное удаление порубочных остатков);
- строгое соблюдение правил противопожарной безопасности;
- своевременная рекультивация земель.

Механическому воздействию от дорожно-строительной техники будет подвержен растительный покров территории.

Взам. инв. №	
Подпись и дата	
Инв. № подл.	

Изм.	Кол. уч.	Лист	№ док.	Подпись	Дата

Для уменьшения возможного ущерба наземным позвоночным животным и сохранения оптимальных условий их существования предусматривается ряд организационных и биотехнических мероприятий:

- строгое соблюдение всех санитарных норм, контроль техногенного и шумового загрязнения окружающей среды;
- перемещение строительной техники в пределах строго отведенных дорог;
- жесткий контроль обращения пищевых и бытовых отходов на территории строительства;

При правильной организации работ в пределах строго отведенных площадей и выполнении рекомендуемых природоохранных мероприятий, строительство автодороги не окажет необратимого отрицательного воздействия на состояние растительного и животного мира территории.

**9. Информация о необходимости осуществления мероприятий по защите территории от чрезвычайных ситуаций природного и техногенного характера, в том числе по обеспечению пожарной безопасности и гражданской обороне**

Анализ возможных последствий воздействия современных средств поражения и чрезвычайных ситуаций на функционирование проектируемой территории заключается в рассмотрении вопросов концепции плана ГОЧС.

Концепция плана ГОЧС определяется присвоенной группой по гражданской обороне, и опирается на сложившееся зонирование территории, и размещение отдельно стоящих, отнесенных к категории по ГО организаций и предприятий, продолжающих работу в военное время, а также исходит из возможной обстановки на территории муниципального образования и определяет мероприятия по защите населения – эвакуации и рассредоточении, обеспечению защитными сооружениями ГО, и включает мероприятия по подготовке к работе в военное время, к восстановлению нарушенного производства и подготовке системы управления, оповещения и связи.

Концепция плана гражданской обороны опирается на требования СП 165.1325800.2014 «Инженерно-технические мероприятия гражданской обороны» и включает следующие позиции:

- спасение населения, которое включает прием эвакуированных, обеспечение защитными сооружениями наибольшей работающей смены действующих в военное время предприятий, учреждений и дежурного персонала, руководства и соединений ГО;

Взам. инв. №
Подпись и дата
Инв. № подл.

							94.21 – ППТ.1.2	Лист 14
Изм.	Кол. уч.	Лист	№ док.	Подпись	Дата			

- повышение устойчивости функционирования проектируемой территории в мирное время, которое обеспечивается рациональным размещением объектов экономики и другими градостроительными методами;
- обеспечение защиты от последствий аварий на химически-, взрыво и пожароопасных объектах градостроительными методами, а также использование специальных приемов при проектировании и строительстве инженерных сооружений;
- защиту от потенциально опасных природных и техногенных процессов;
- целесообразное размещение транспортных объектов с учетом вопросов ГО и ЧС;
- размещение и развитие систем связи и оповещения;
- возможность эвакуации населения при ЧС.

### 9.1 Перечень возможных последствий воздействия современных средств поражения

Территория проекта планировки категорию по ГО не имеет (на основании Постановления Правительства РФ от 03.10.1998 №1149 «О порядке отнесения территорий к группам по ГО»).

В соответствии с Постановлением Правительства РФ от 19.09.1998 г. № 1115 «О порядке отнесения организаций к категориям по гражданской обороне», объекты, имеющие категорию по ГО, на территории проекта планировки – отсутствуют.

Согласно СП 165.1325800.2014 территория проекта планировки не попадает в зоны возможных сильных и слабых разрушений, а также возможного опасного радиоактивного заражения (загрязнения). На объекты территории проекта планировки не распространяются ограничения по размещению.

Так как проект планировки не является жилым районом, в военное время эвакуационные мероприятия с его территории не производятся.

На разрабатываемой территории после нанесения удара современными средствами поражения, вероятным противником, возможно частичное или полное разрушение инженерных и транспортных сооружений, причиняя ощутимый ущерб экономике района. Электроснабжение, связь, инженерные коммуникации и сооружения, объекты жизнеобеспечения населённых пунктов могут быть частично или полностью уничтожены. Возможны вспышки различных эпидемиологических заболеваний, приводящих к резкому сокращению трудоспособного населения, проживающего вблизи проекта планировки.

Так же угрозу объектам, расположенным на территории проекта планировки, могут нанести террористические группы. Терроризм стал одним из наиболее опасных вызовов безопасности общества.

Инва. № подл.	Подпись и дата	Взам. инв. №

						94.21 – ППТ.1.2	Лист
Изм.	Кол. уч.	Лист	№ док.	Подпись	Дата		15





### Аварии при перевозке опасных грузов

Перспективная интенсивность движения на рассматриваемом участке автомобильной дороге будет зависеть от:

- экономического роста;
- расширение торговых и культурных связей между регионами вследствие улучшения транспортной доступности;
- автомобилизации населения;
- роста автомобильного парка.

Следует ожидать, что по мере экономического роста будет происходить расширение владения частным транспортом. Отмечено, что темп обеспечения населения частным автотранспортом обычно превышает темп экономического роста.

Автомобильный транспорт является источником опасности не только для пассажиров, но и для населения, проживающего вблизи транспортных магистралей, потому как по ним осуществляется транспортировка легковоспламеняющихся, химических, горючих и других веществ.

Самой распространенной является транспортировка пожаро-взрывоопасных веществ (бензина) в автоцистернах (СУГ).

Развитие аварии при перевозке пожаро-взрывоопасных веществ возможно по следующим схемам:

- розлив топлива;
- воспламенение разлитого топлива и пожар с последующим вовлечением транспортных средств;
- образование облака топливовоздушной смеси в цистерне с последующим взрывом, образование воздушной ударной волны, разрушение окружающих транспортных средств.

### Перечень возможных ЧС природного характера

Причинами возможных повреждений (разрушений) объектов капитального строительства могут быть следующие опасные природные явления.

#### *Подтопление*

Высокое стояние уровня грунтовых вод (далее – УГВ) повышает риск возникновения чрезвычайных ситуаций (далее – ЧС), связанных с подтоплением. Территория проектирования подвержена подтоплению вследствие весеннего таяния снега, а также интенсивных осадков в виде дождя. С целью предотвращения риска возникновения ЧС, связанных с подтоплением, проектом рекомендуются следующие мероприятия:

- организация систематического сбора и отвода воды с проектной территории (дренаж);
- проверка и уточнение планов действий в паводковый период;

Взам. инв. №	
Подпись и дата	
Инв. № подл.	

Изм.	Кол. уч.	Лист	№ док.	Подпись	Дата

- контроль за состоянием зданий и сооружений, которые оказались в зоне подтопления (затопления);
- повышение отметок поверхности земли при подготовке площадок для строительства зданий и сооружений;
- строительство дождевой канализации;
- агролесомелиорация.

#### *Бури, ураганные ветры*

Ураганные ветры скоростью до 35 м/сек. могут вывести из строя воздушные линии электропередач. Из-за сильных порывов ветра и коротких замыканий в линиях электропередач могут произойти повреждения рубильников, предохранителей и силовых трансформаторов, нарушение электроснабжения на территории города, нарушение телефонной сети, завал автодорог, срыв мягкой кровли в жилых домах, общественных и производственных зданиях.

По скорости распространения опасности бури отнесены к чрезвычайным событиям с умеренной скоростью распространения. Это позволяет осуществлять широкий комплекс предупредительных мероприятий как в период, предшествующий непосредственной угрозе возникновения, так и после их возникновения – до момента прямого воздействия.

Эти мероприятия по времени подразделяются на две группы:

- заблаговременные (предупредительные) мероприятия и работы, оперативные защитные мероприятия, проводимые после объявления неблагоприятного прогноза, непосредственно перед бурей.

- заблаговременные (предупредительные) мероприятия и работы осуществляются с целью предотвращения значительного ущерба задолго до начала воздействия бури и могут занимать продолжительный отрезок времени.

К заблаговременным мероприятиям относятся:

- ограничение в землепользовании в районах частого прохождения бурь;
- ограничение в размещении объектов с опасными производствами;
- демонтаж некоторых устаревших или непрочных зданий и сооружений;
- укрепление производственных и иных зданий, и сооружений;
- проведение инженерно-технических мероприятий по снижению риска на опасных производственных объектах в условиях сильного ветра, в том числе повышение физической стойкости хранилищ и оборудования с легковоспламеняющимися и другими опасными веществами;
- создание материально-технических резервов;
- подготовка населения и персонала спасательных служб.

Взам. инв. №	
Подпись и дата	
Инв. № подл.	

Изм.	Кол. уч.	Лист	№ док.	Подпись	Дата

К защитным мероприятиям, проводимым после получения штормового предупреждения, относят:

- прогнозирование пути прохождения и времени подхода бурь, а также его последствий, оперативное увеличение размеров материально-технического резерва, необходимого для ликвидации последствий бури;

- частичную эвакуацию населения, подготовку убежищ, подвалов и других заглубленных помещений для защиты населения, перемещение в прочные или заглубленные помещения уникального и особо ценного имущества;

- подготовку к восстановительным работам и мерам по жизнеобеспечению населения.

Меры по снижению возможного ущерба от бурь принимаются с учетом соотношения степени риска и возможных масштабов ущерба к требуемым затратам. Особое внимание при проведении заблаговременных и оперативных мер по снижению ущерба обращается на предотвращение тех разрушений, которые могут привести к возникновению вторичных факторов поражения, превышающих по тяжести воздействие самого стихийного бедствия.

Важным направлением работы по снижению ущерба является борьба за устойчивость линий связи, сетей электроснабжения, городского и междугородного транспорта. Основным способом повышения устойчивости в этом случае является их дублирование временными и более надежными в условиях сильного ветра средствами.

#### Сильный снегопад, гололедные явления, сильный мороз

Из-за увеличения механических нагрузок вследствие снегопада и гололедных отложений происходит нарушение габаритов между проводами и землей, обрывы проводов, падение опор ЛЭП. Основные последствия данных явлений – нарушения работы транспорта с долговременной остановкой движения (в основном автомобильный транспорта), аварии в жилищно-коммунальной сфере, прежде всего в системах водо-, теплоснабжения, нарушение энергоснабжения населенного пункта.

Для предотвращения негативных воздействий необходимо:

- организация оповещения населения о природных явлениях, способных вызвать ЧС;
- предусмотреть установку емкостей для песка;
- населению иметь дублирующие средства жизнеобеспечения семьи:
- электроплитку, лампу керосиновую, керогаз;
- мобилизация дорожных и всех коммунальных служб при получении предупреждения о надвигающихся опасных природных явлениях.

#### Грозы и град

Среди опасных явлений погоды гроза занимает одно из первых мест по наносимому ущербу и жертвам. С грозами связаны гибель людей и животных, поражение посевов и садов,

Изм. № подл.	Взам. инв. №
	Подпись и дата

Изм.	Кол. уч.	Лист	№ док.	Подпись	Дата

лесные пожары, особенно в засушливые сезоны, нарушения на линиях электропередач и связи. Грозы сопровождаются ливнями, градобитиями, пожарами, резким усилением ветра. Для минимизации ущерба, причиняемого неблагоприятными метеорологическими явлениями определены следующие организационные мероприятия:

- организация и приведение в готовность средств оповещения населения, информирование населения о действиях во время ЧС;
- контроль над состоянием и своевременное восстановление деятельности жизнеобеспечивающих объектов энерго-, тепло- и водоснабжения, инженерных коммуникаций, линий электропередач, связи.

#### *Природные пожары*

Пожары представляют опасность для территорий и микрорайонов, расположенных смежно с лесными массивами. Охрана леса от пожаров – одна из первостепенных задач органов лесного хозяйства, в связи с чем, необходимо усиление материально-технической базы пожарно-химических станций.

К основным мероприятиям, снижающим риск ЧС при возникновении лесных пожаров, относятся:

- контроль работы лесопожарных служб;
- контроль за проведением наземного патрулирования и авиационной разведки в местах проведения огнеопасных работ;
- введение ограничений посещения отдельных, наиболее опасных участков леса, запрещение разведения костров в лесах в пожароопасный период;
- контроль за соблюдением мер противопожарной безопасности при лесоразработках и производстве других работ с применением технических средств;
- внедрение и распространение безогневых способов очистки лесосек;
- организация контроля за своевременной очисткой лесоразработок и лесов от заготовленной древесины, сучьев, щепы, от сухих деревьев и мусора.

К основным мероприятиям, снижающим риск ЧС при возникновении торфяных пожаров, относятся:

- наблюдение за состоянием торфяных полей;
- определение наличия всех видов водоисточников, их состояния и возможность использования для тушения пожаров.

Взам. инв. №	
Подпись и дата	
Инв. № подл.	

Изм.	Кол. уч.	Лист	№ док.	Подпись	Дата

### 9.3 Инженерно-технические мероприятия гражданской обороны

Проектируемая территория категории по ГО – не имеет.

Территория проекта планировки не попадает в зоны возможных сильных и слабых разрушений, а также возможного опасного радиоактивного заражения (загрязнения). На объекты территории проекта планировки не распространяются ограничения по размещению.

Так как проект планировки не является жилым районом, эвакуационные мероприятия по гражданской обороне из проектируемой территории в военное время не производятся.

На территории проекта планировки объекты двойного назначения, продолжающие работу в военное время, а также защитные сооружения ГО, отсутствуют.

#### Мероприятия по предупреждению и минимизации последствий террористических актов

Анализ причин терроризма и цели возможных террористических акций, оценка качественных и количественных показателей подготовки и технического оснащения злоумышленников не выходят за рамки вопросов, рассматриваемых в настоящем разделе. Последствия террористического акта, совершенного специально обученными, хорошо подготовленными и экипированными злоумышленниками, могут принести ущерб, как проектируемому объекту, так и другим прилегающим объектам экономики, и населению.

Возможность совершения террористического акта, оценка его масштабов и необходимые меры противодействия рассматриваются в числе ЧС внешнего воздействия.

Вероятность реализации диверсионного акта на проектируемом объекте будет максимально уменьшена за счет следующих решений:

- профилактических (периодический осмотр трассы автодороги и сооружений на ней);
- инструктажа и обучения персонала дорожно-эксплуатационной организации.

#### Мероприятия по светомаскировке

Автотранспорт, а также средства регулирования его движения в режиме частичного затемнения светомаскировке не подлежат.

В военное время необходимо предусмотреть мероприятия по светомаскировке в двух режимах работы: полное затемнение и частичное затемнение. Режим частичного затемнения является подготовительным периодом к введению режима полного затемнения и предусматривает выполнение маскировки наружного освещения основных улиц, дорог, территории путем выключения половины светильников.

В режиме частичного затемнения управление наружным освещением осуществляется централизованно с пультов диспетчерских пунктов. При этом должна быть исключена возможность их местного включения.

Взам. инв. №	
Подпись и дата	
Инв. № подл.	

Изм.	Кол. уч.	Лист	№ док.	Подпись	Дата

Подготовительные мероприятия, обеспечивающие осуществление светомаскировки в этих режимах должны проводиться заблаговременно, в мирное время.

Проверку и контроль мероприятий по светомаскировке осуществляют комиссии городской администрации с обязательным участием представителей органов управления по делам ГО ЧС.

#### Расчет эвакуации населения

Так как проект планировки не является жилым районом, в военное время эвакуационные мероприятия с его территории не производятся.

В военное время данная автомобильная дорога, при необходимости, может использоваться для эвакуации и рассредоточения населения из близлежащих микрорайонов города в загородную зону и за её пределы.

### **9.4 Инженерно-технические мероприятия по предупреждению ЧС природного и техногенного характера и минимизации их последствий**

Раздел ИТМ по предупреждению чрезвычайных ситуаций является составной частью проекта планировки, разработан в соответствии с нормативными документами и на основании исходной информации, предоставленной органами, уполномоченными на решение вопросов ГО и ЧС.

Инженерно-технические мероприятия ЧС направлены на защиту территории от воздействий чрезвычайных ситуаций природного и техногенного характера в мирное время.

Локализация и ликвидация возможных аварий на территории проекта планировки будут осуществляться силами и средствами дорожно-эксплуатационного персонала, с привлечением (в случае необходимости) аварийно-спасательных служб, базирующихся на территории муниципального образования.

Ввод привлекаемых сил достигается за счет:

- переброски сил и средств ликвидации ЧС непосредственно к объекту ведения работ наземным или воздушным транспортом;
- включения в группировку сил ликвидации ЧС подразделений, оснащенных инженерной и дорожной техникой (бульдозер, экскаватор, погрузчик), пожарной техникой и автомобилями с повышенной проходимостью;
- привлечения в группировку сил ликвидации ЧС инженерных и дорожных формирований территориальной системы РСЧС, оснащенных тяжелой инженерной техникой.

Взам. инв. №	
Подпись и дата	
Инв. № подл.	

Изм.	Кол. уч.	Лист	№ док.	Подпись	Дата

Мероприятия по предупреждению и минимизации ЧС техногенного характера

*Предупреждение и минимизация последствий аварий на транспорте*

При возникновении аварий на транспорте, необходим вызов подразделения ГИБДД, используя общедоступные системы связи.

Эвакуация людей попавших в аварию осуществляется на попутном транспорте, машинах скорой помощи и транспорте ГИБДД. Сотрудникам ГИБДД при согласовании графиков перевозки взрывопожароопасных грузов необходимо предусмотреть проезд такого автотранспорта в часы наименьшей интенсивности движения (ночное время).

Для предотвращения ДТП и ЧС, связанных с перевозками на автотранспорте необходимо улучшить регулирование движения на проблемных участках, как силами ГИБДД, так и выставлением дополнительных знаков, оборудованием разметки и дорожных ограждений. Необходимо запретить (сократить) проезд крупногабаритных автопоездов через жилые кварталы, особенно различных автоцистерн и топливозаправщиков, определив для них оптимально безопасный маршрут.

При возникновении аварии при перевозке пожаро-взрывоопасных веществ необходимо выполнение следующего ряда мероприятий:

- устранение источника разлива;
- выявление и оценка обстановки, оповещение противопожарной службы;
- тушение пожара, оказание медицинской помощи;
- проведение восстановительных работ.

Мероприятия по предупреждению и минимизации ЧС природного характера

Опасные природные процессы, как источник чрезвычайных ситуаций, могут прогнозироваться с очень небольшой заблаговременностью, а наибольшему риску при ЧС природного характера подвержена инженерная и транспортная инфраструктура, нарушение которой приведёт к нарушению ритма жизнеобеспечения объектов проекта планировки.

Мониторинг опасных природных процессов и оповещение о них осуществляется ведомственными системами Росгидромета и Российской Академии Наук.

Мониторинг опасных гидрометеорологических процессов ведется Росгидрометом с использованием собственной сети гидро- и метеорологических постов.

Оповещение об опасных природных явлениях и передачу информации о ЧС природного характера предполагается получать через оперативного дежурного Главного управления по делам ГО и ЧС по существующим каналам связи.

*Предупреждение и минимизация последствий опасных геологических явлений*

При проектировании объектов на территории проекта планировки необходимо учитывать геологические условия района.

Взам. инв. №	
Подпись и дата	
Инв. № подл.	

Изм.	Кол. уч.	Лист	№ док.	Подпись	Дата



Основной задачей мониторинга и прогнозирования опасных геологических явлений является своевременное выявление и прогнозирование развития опасных геологических процессов, влияющих на безопасное состояние геологической среды, в целях разработки и реализации мер по предупреждению и ликвидации ЧС для обеспечения безопасности населения и объектов экономики.

Мониторинг и прогнозирование опасных геологических явлений осуществляется специализированными службами министерств, ведомств или специально уполномоченными организациями, которые функционально, по своему назначению, являются информационными подсистемами в составе единой государственной системы предупреждения и ликвидации ЧС.

*Предупреждение и минимизация последствий опасных метеорологических явлений*

При возникновении опасных метеорологических явлений необходимо своевременное реагирование эксплуатирующих организаций, выполняющих содержание инженерных систем и сооружений, а также автомобильного полотна.

Особенно важно своевременное реагирование в зимнее время, когда необходима очистка от снежного покрова проезжей части, подсыпка высевок каменных пород для снижения скользкости при возникновении гололедных явлений.

Необходимо проведение комплекса инженерно-технических мероприятий по организации метеле- и ветрозащите путей сообщения, а также снижению риска функционирования объектов жизнеобеспечения в условиях сильных ветров и снеговых нагрузок.

Так же при возникновении неблагоприятных метеорологических явлениях необходимо:

- Своевременное оповещение населения;
- Контроль за состоянием инженерных коммуникаций;
- Контроль над транспортными потоками.

Запасы противогололедного материала хранятся на базе эксплуатирующей организации.

*Обеспечение пожарной безопасности*

Противопожарные мероприятия являются неотъемлемой частью инженернотехнических мероприятий по предупреждению ЧС. Их важность предопределяется большими размерами ущерба, который могут нанести пожары.

При пожаре безопасность людей должна обеспечиваться своевременной беспрепятственной эвакуацией людей из опасной зоны, оказавшихся в зоне задымления и повышенной температуры.

С целью предотвращения распространения очагов пожаров здания общественно-социального назначения обеспечиваются сигнализацией и оповещением о возникновении пожара, средствами пожаротушения.

Пожаротушение на разрабатываемой территории выполняется силами пожарных депо.

Взам. инв. №	
Подпись и дата	
Инв. № подл.	

Изм.	Кол. уч.	Лист	№ док.	Подпись	Дата

## 1. Существующее состояние

*Пожарные депо*

На территории проекта планировки пожарные депо отсутствуют.

Ближайшая Специализированная пожарно-спасательная часть ФПС по Архангельской области им. Героя Советского Союза В.М. Петрова расположена по адресу: г. Архангельск, ул. Ленина, д.25

*Забор воды на пожаротушение*

На территории проекта планировки места забора воды на пожаротушение - отсутствуют.

## 2. Проектные предложения

*Объекты пожаротушения*

Согласно ФЗ-123 «Технический регламент о требованиях пожарной безопасности» и НПБ-101-95 «Нормы проектирования объектов пожарной охраны» на территории проекта планировки размещение пожарных депо не требуется.

Тушение пожаров будет осуществляться по действующей схеме, принятой в районе «Майская горка» муниципального образования «Город Архангельск».

*Забор воды на пожаротушение*

Так как на территории проекта планировки строительство магистральных сетей водопровода не планируется, размещение новых источников противопожарного водоснабжения не предусматривается.

Забор воды на тушение пожаров будет осуществляться из источников пожарного водоснабжения по действующей схеме, принятой в районе «Майская горка» муниципального образования «Город Архангельск».

*Оповещение при возникновении ЧС*

Защита населения в значительной степени зависит от своевременного сообщения гражданам об угрозе возникновения ЧС природного характера, заражения территории при авариях и катастрофах в мирное время на объектах, где применяются химически опасные или взрывоопасные вещества.

Основным требованием системы оповещения является обеспечение своевременного доведения сигналов (распоряжений) и информации от органа, осуществляющего управление ГО, потенциально-опасных и других объектов экономики, а также население при введении военных действий или вследствие этих действий.

В мирное время система оповещения ГО используется в целях реализации задач защиты населения от чрезвычайных ситуаций природного и техногенного характера.

Основной задачей местных систем оповещения ГО является обеспечение доведения сигналов и информации оповещения от органов, осуществляющих управление гражданской

Взам. инв. №	
Подпись и дата	
Инв. № подл.	

Изм.	Кол. уч.	Лист	№ док.	Подпись	Дата

обороной на территории города, до оперативных дежурных служб объектов экономики, руководящего состава гражданской обороны города, районов и населения. Основной способ оповещения и информирования населения – передача речевых сообщений по сетям вещания.

Оповещение руководящего состава о возникновении ЧС осуществляется через спутниковую, телефонную и сотовую связь.

#### 1. Существующее состояние

##### *Объекты оповещения*

Так как территория проекта планировки не является жилым районом, специализированные объекты оповещения населения на ней - отсутствуют.

#### 2. Проектные предложения

Мероприятия по оповещению населения, данным проектом планировки, не предусматриваются. Установка объектов оповещения – не планируется.

##### *Базы уборочных машин*

Работы по содержанию автомобильной дороги, проходящей по территории проекта планировки, осуществляются силами дорожно-эксплуатационной службы.

На проектируемом объекте, резервы финансовых и материальных ресурсов для ликвидации чрезвычайных ситуаций создаются заблаговременно в целях экстренного привлечения необходимых средств в случае возникновения чрезвычайных ситуаций.

Порядок создания и использования резервов материальных ресурсов определяются в соответствии с порядком создания и использования резервов материальных ресурсов для ликвидации чрезвычайных ситуаций природного и техногенного характера.

Систематически выполняемые работы - работы дорожно-эксплуатационного персонала на проектируемом объекте, выполняемые вне зависимости от сезона эксплуатации и погодноклиматических условий:

- поддержание полосы отвода в чистоте и порядке;
- исправление и мелкий ремонт защитных и укрепительных устройств;
- поддержание в работоспособном состоянии системы водоотвода;
- устранение мелких деформаций и повреждений (заделка выбоин, просадок, размывов и пр.);
- удаление нежелательной растительности, сухостоя и повреждённых деревьев, находящихся в непосредственной близости к автомобильной дороге и угрожающих безопасности движения. Вырубка кустарников и деревьев в целях обеспечения видимости на кривых в плане;
- удаление посторонних предметов и загрязнения с проезжей части, обочин;

Взам. инв. №	
Подпись и дата	
Инв. № подл.	

Изм.	Кол. уч.	Лист	№ док.	Подпись	Дата

- очистка, замена повреждённых и установка недостающих дорожных знаков (включая знаки индивидуального проектирования);

- замена повреждённых и установка недостающих ограждений и направляющих устройств.

#### *Организация мониторинга ЧС*

Мониторинг окружающей среды и прогнозирования чрезвычайных ситуаций (ЧС)

– один из важнейших элементов системы безопасности, направленных на предупреждение и ликвидацию ЧС.

Контроль за состоянием окружающей среды заключается в сопоставлении полученных данных о состоянии окружающей среды с установленными критериями и нормами техногенного воздействия или фоновыми параметрами с целью оценки их соответствия.

На территории проекта планировки необходимо проведение мониторинга двух уровней: локального и муниципального.

На локальном уровне мониторинга осуществляется контроль за работоспособностью объектов жизнеобеспечения, с целью недопущения нарушения процесса и негативного влияния на жизнь и здоровье людей.

На муниципальном уровне необходимо проведение мониторинга территории проекта планировки. Здесь необходимо осуществление мероприятий, обеспечивающих определение параметров, характеризующих состояние окружающей среды, отдельных ее элементов, видов техногенного воздействия, а также за происходящими в окружающей среде природными, физическими, химическими, биологическими процессами.

#### 1. Существующее состояние

Пункты мониторинга

На территории проекта планировки пункты мониторинга ЧС – отсутствуют.

#### 2. Проектные предложения

Размещение пунктов мониторинга ЧС природного и техногенного характера на территории проекта планировки – не требуется.

Инва. № подл.	Подпись и дата	Взам. инв. №						
			Изм.	Кол. уч.	Лист	№ док.	Подпись	Дата